




RTE - TE Ouest - GET POITOU-CHARENTES
Rue Aristide Bergès
17187 PERIGNY Cedex
tel: 05 46 51 43 00
télécopie : 05 46 51 43 20

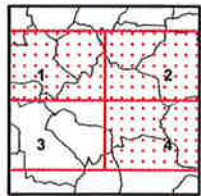


Plan de zonage du réseau
de transport électrique de tension ≥ 45 kV
(décret n°91-1147 du 14 octobre 1991 - arrêté du 16 novembre 1994)

Commune de DESCARTES
Département de INDRE-ET-LOIRE


Limites de la commune Zonage du réseau électrique
de transport (aérien et souterrain)

autorisation IGN (2220) Référence : CZ37115-3-4 Date d'édition : 06/12/2006
Code Insee : 37115

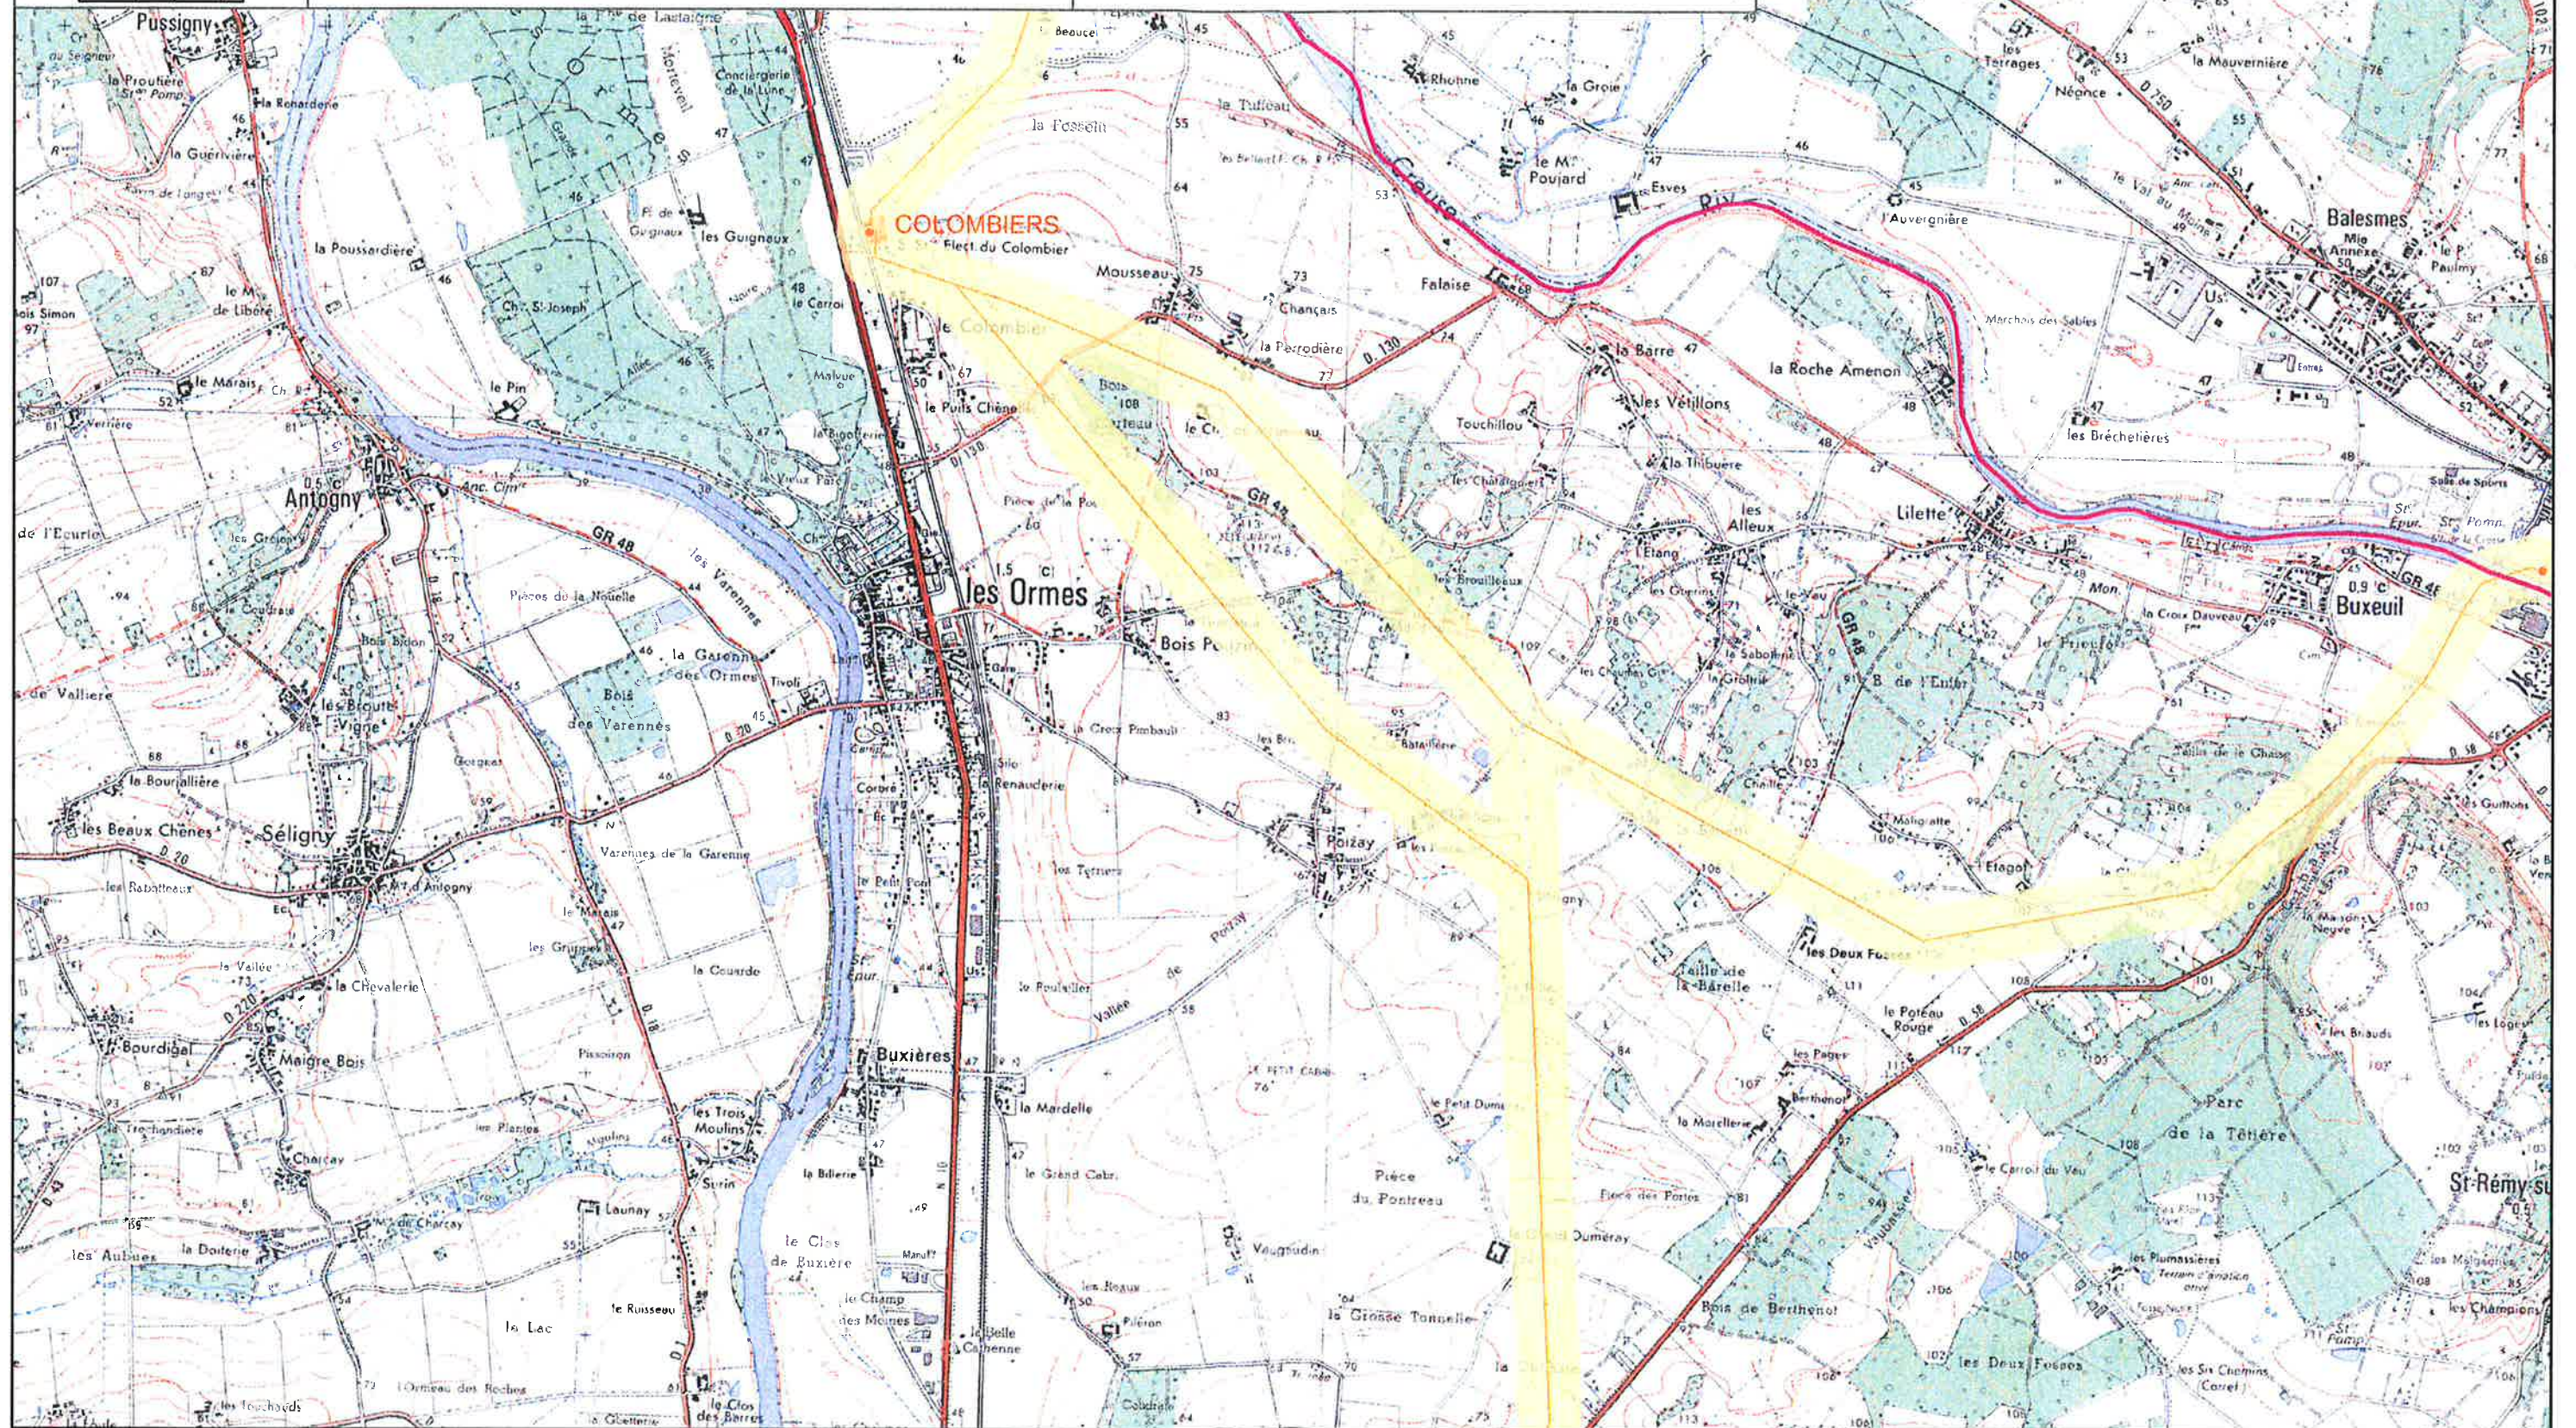




RTE - TE Ouest - GET POITOU-CHARENTES
Rue Aristide Bergès
17187 PERIGNY Cedex
tel: 05 46 51 43 00
télécopie : 05 46 51 43 20

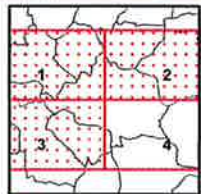


**Plan de zonage du réseau
de transport électrique de tension ≥ 45 kV**
(décret n°91-1147 du 14 octobre 1991 - arrêté du 16 novembre 1994)

Commune de DESCARTES
Département de INDRE-ET-LOIRE

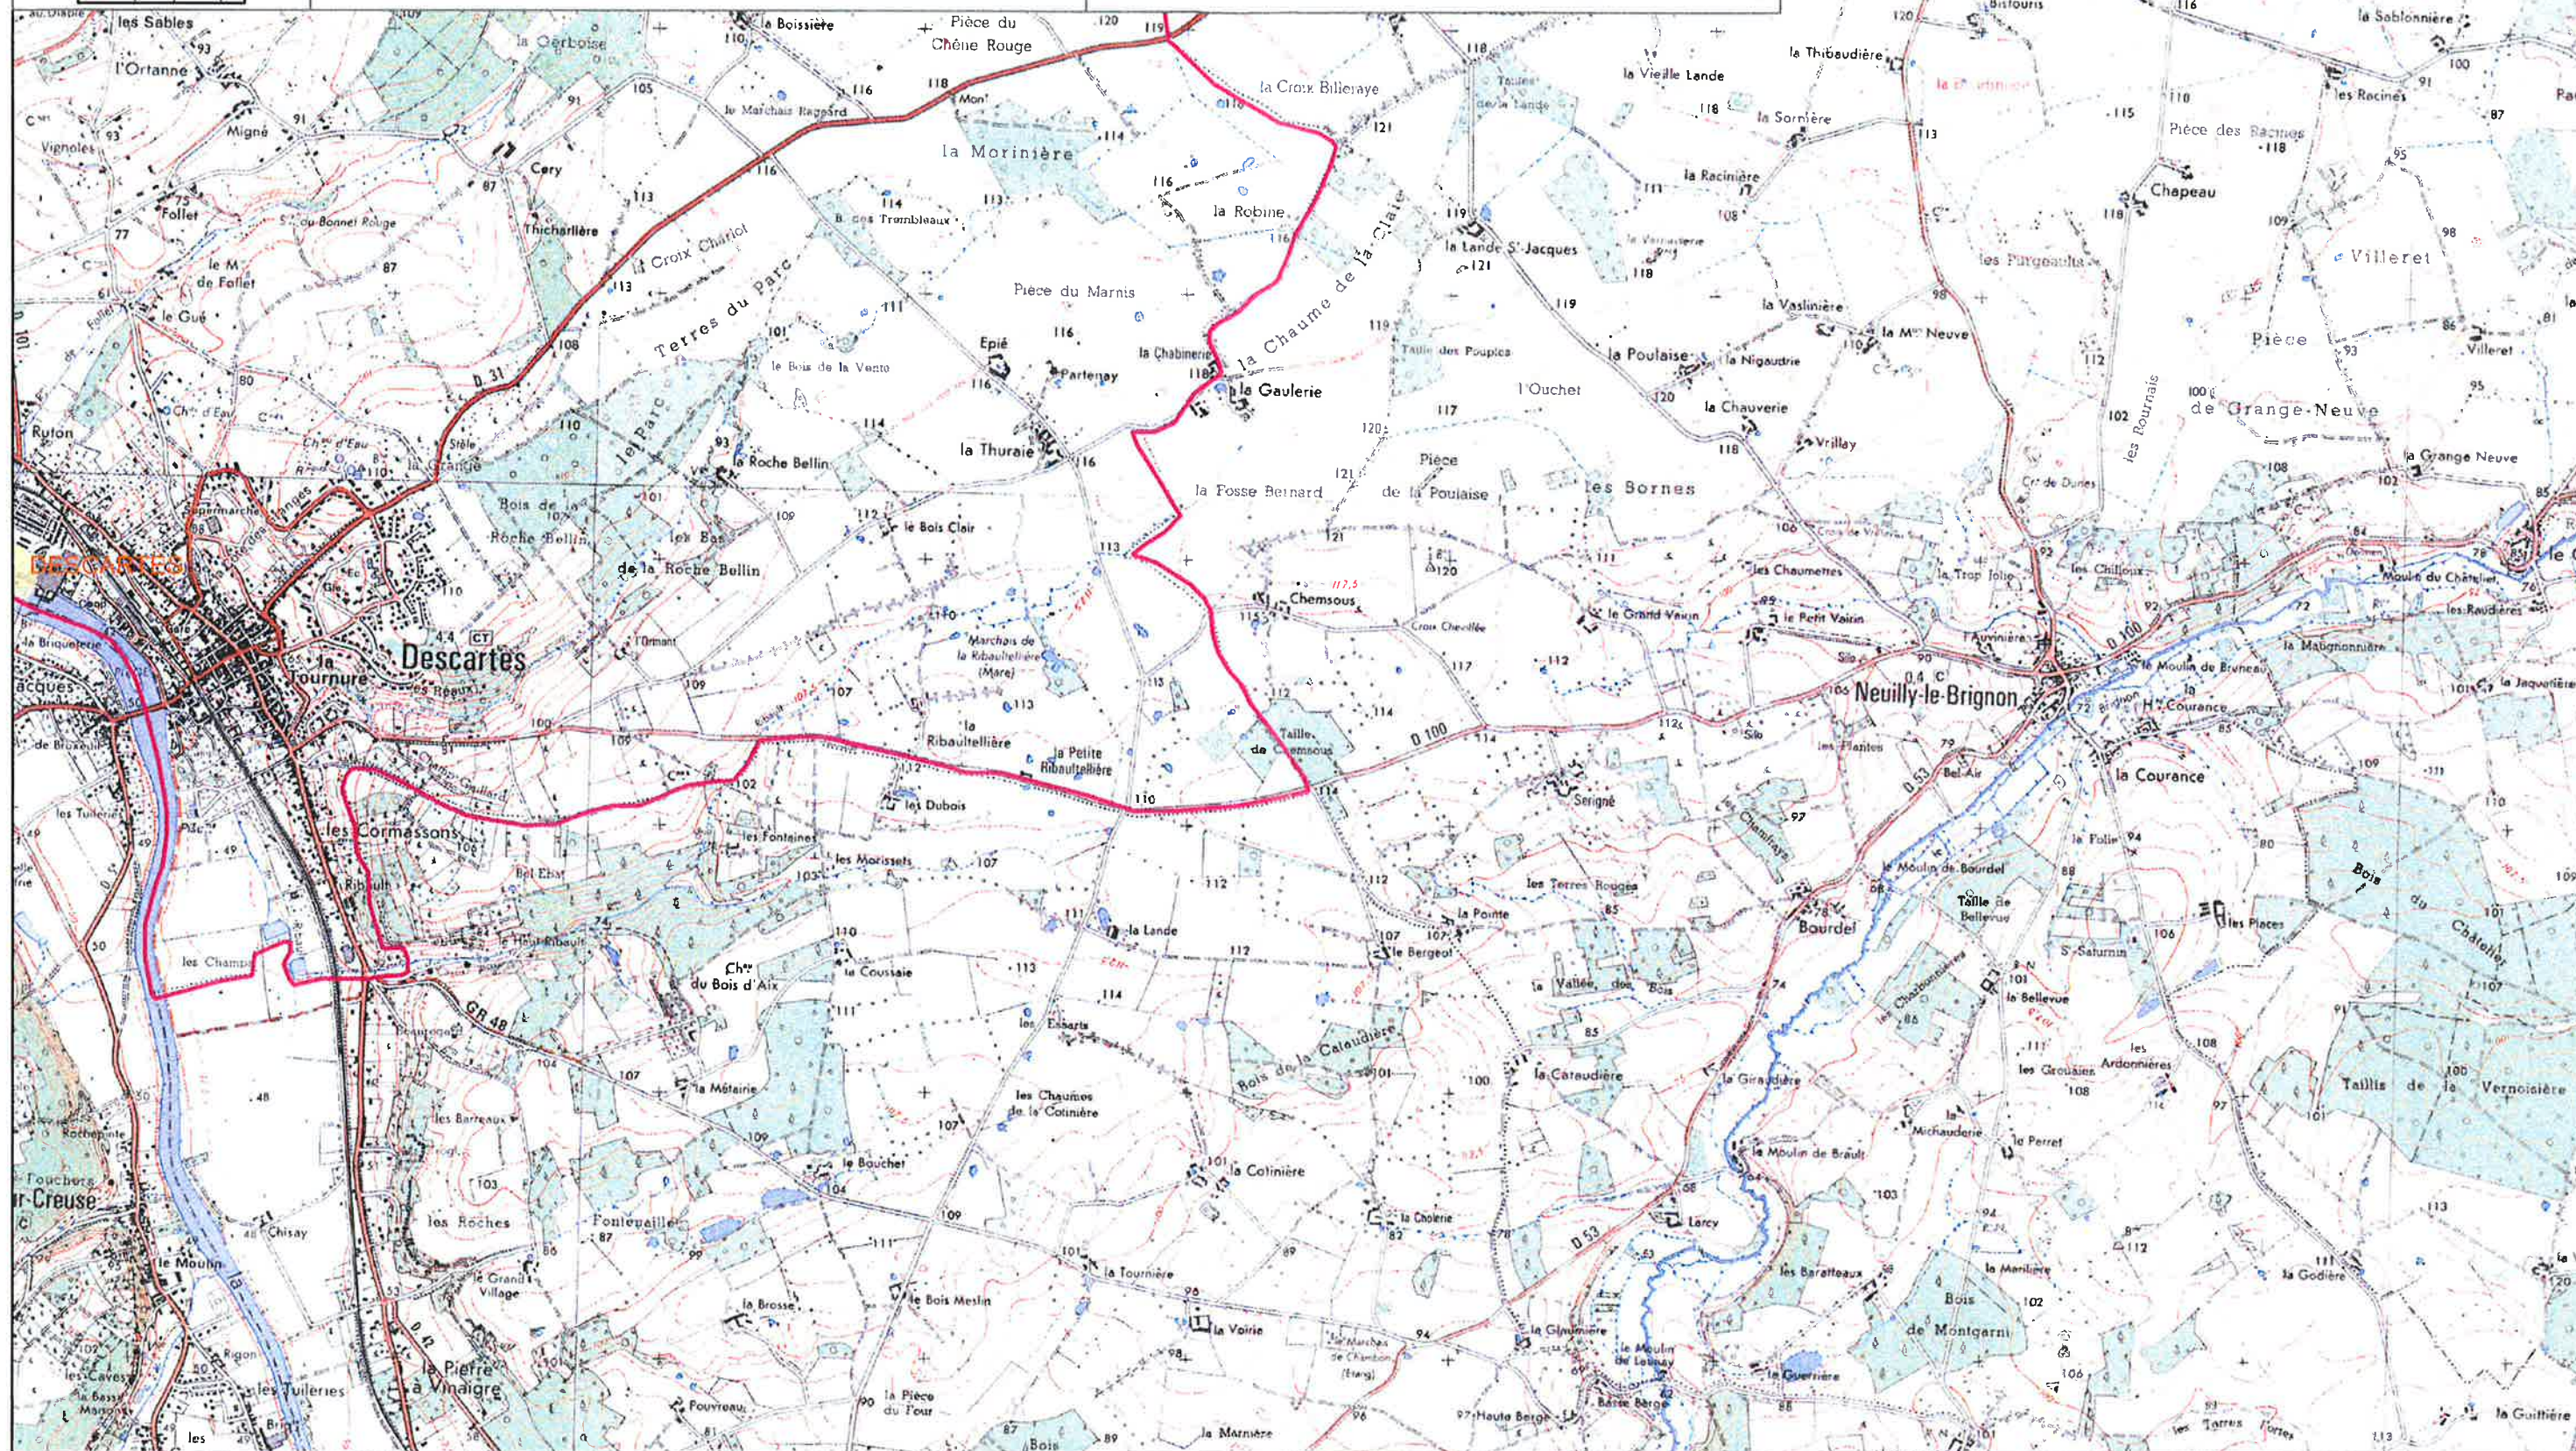



RTE - TE Ouest - GET POITOU-CHARENTES
Rue Aristide Bergès
17187 PERIGNY Cedex
tel: 05 46 51 43 00
télécopie : 05 46 51 43 20

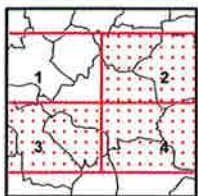


Plan de zonage du réseau
de transport électrique de tension ≥ 45 kV
(décret n°91-1147 du 14 octobre 1991 - arrêté du 16 novembre 1994)

Commune de DESCARTES
Département de INDRE-ET-LOIRE


Limites de la commune Zonage du réseau électrique
de transport (aérien et souterrain)

autorisation IGN (2220) Référence : CZ37115-1-4 Date d'édition : 06/12/2006
Code Insee : 37115

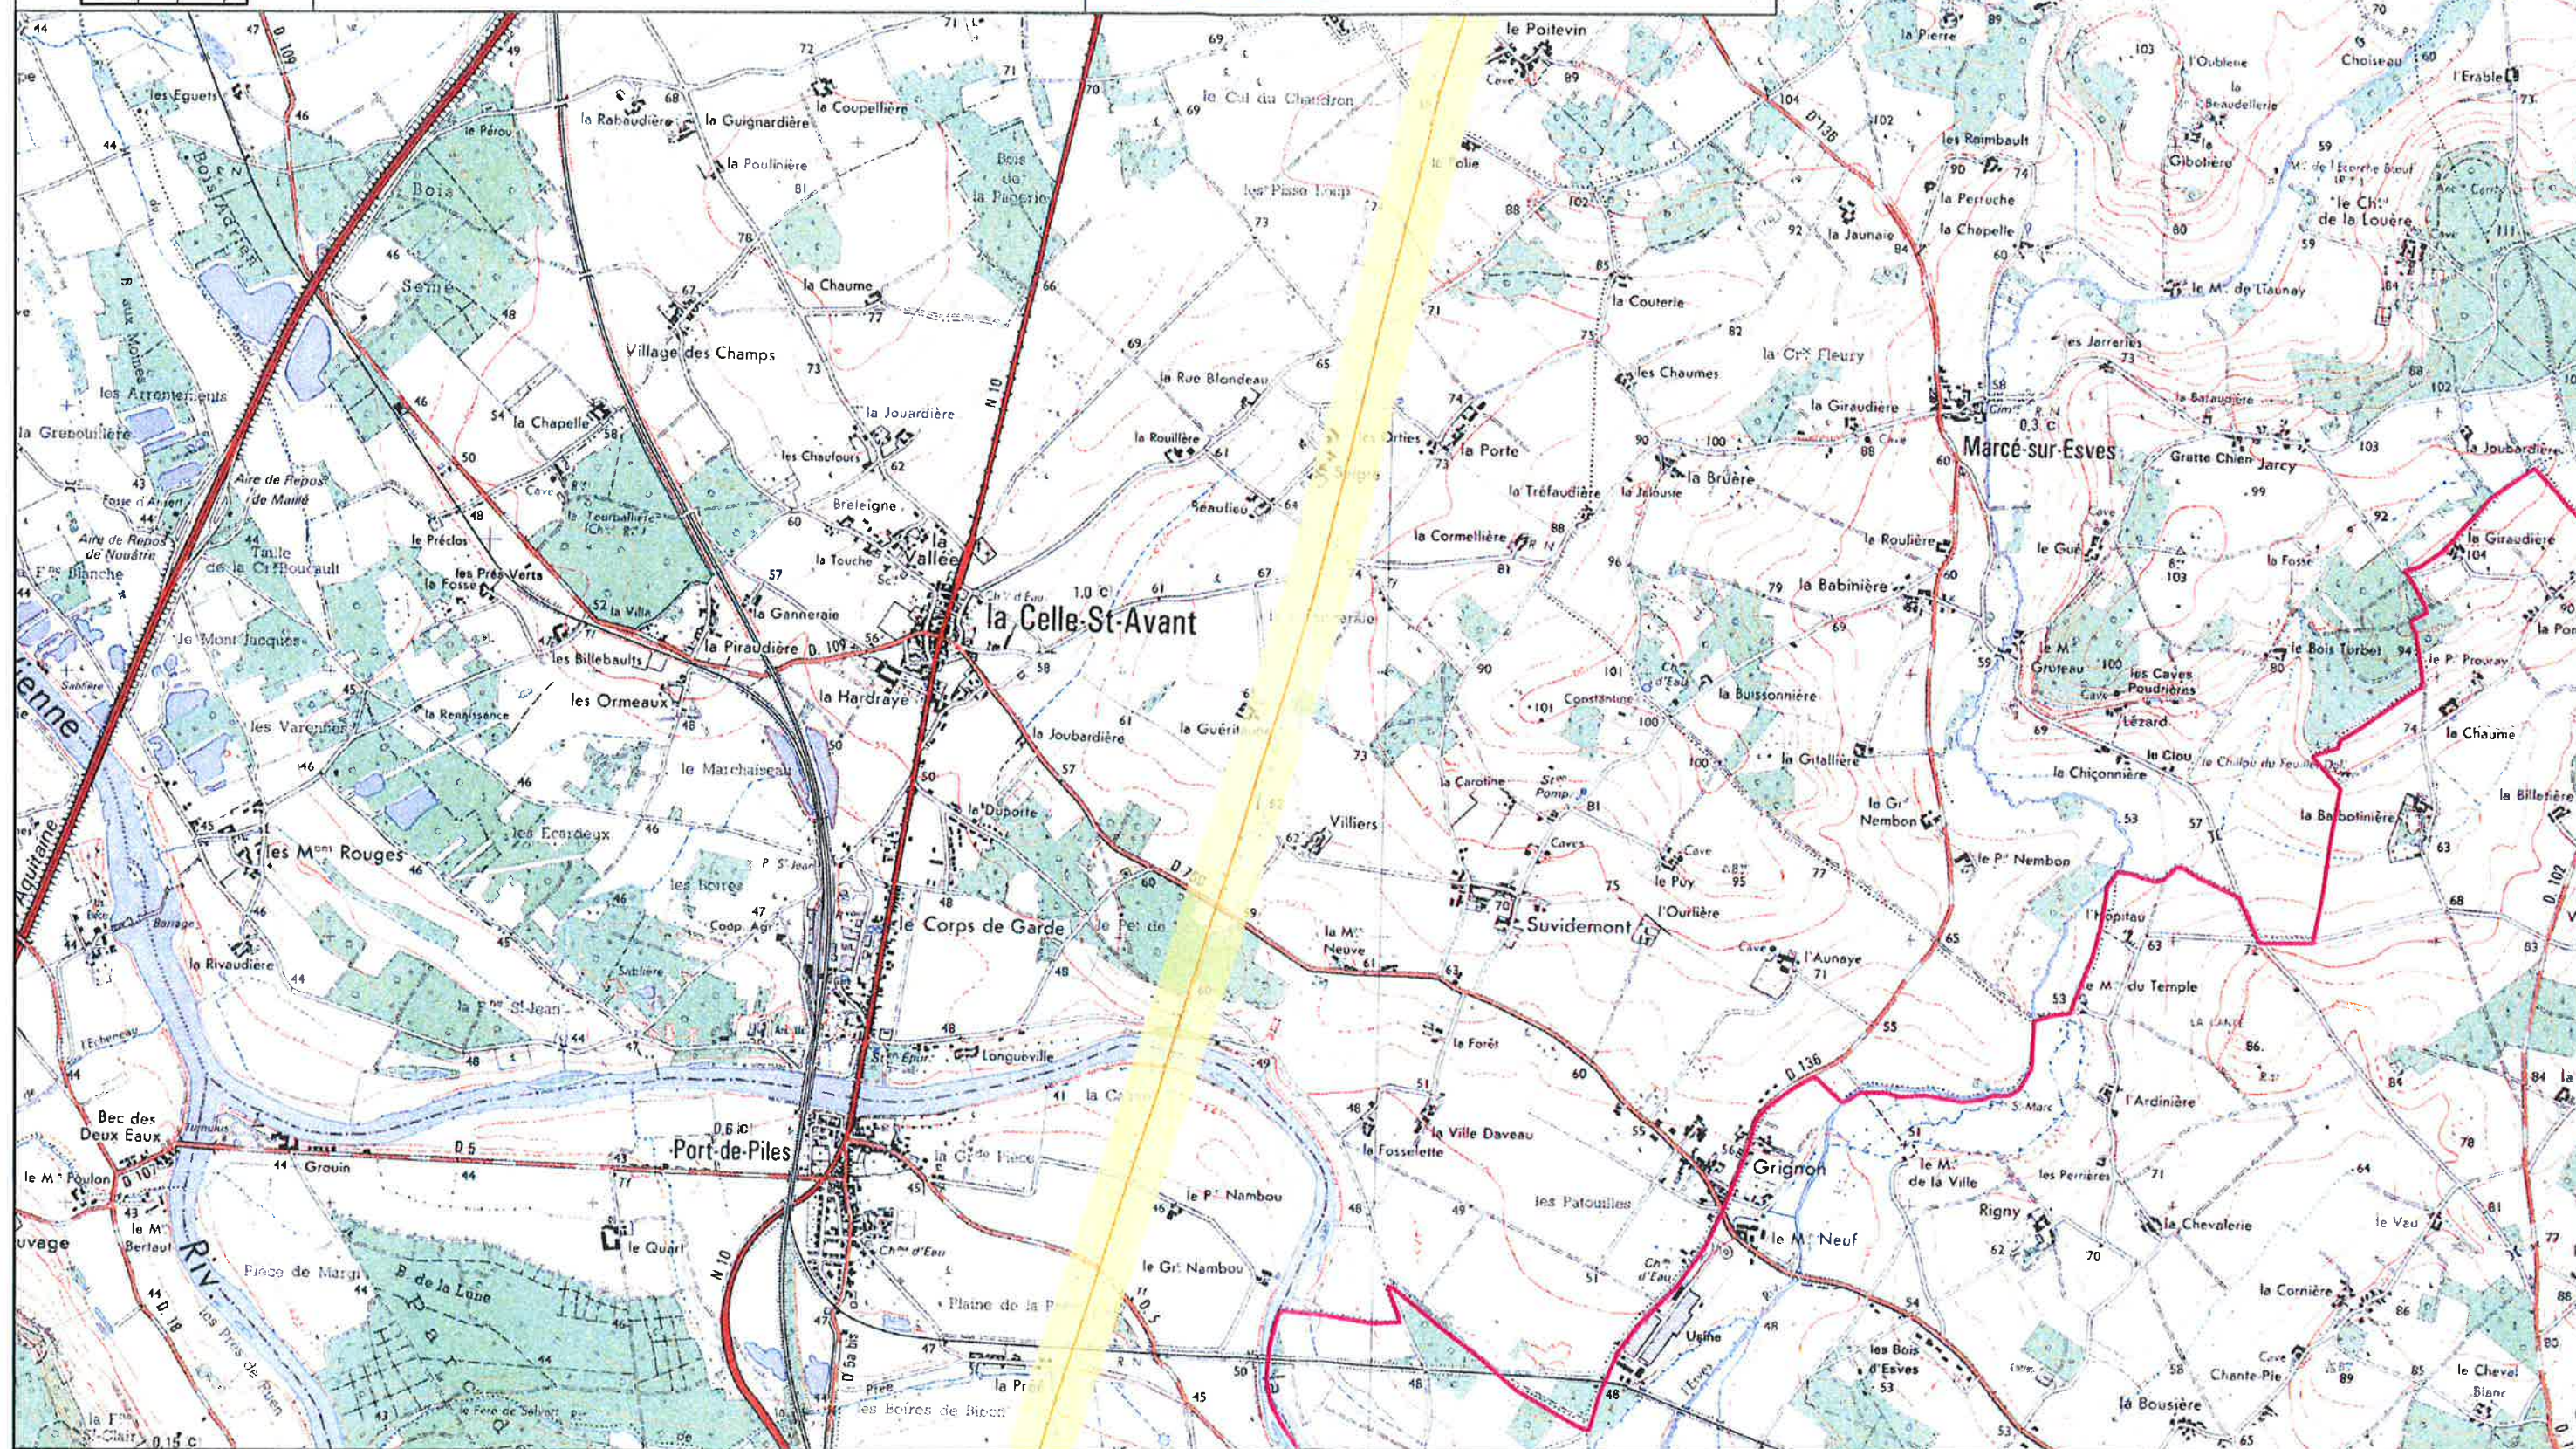



RTE - TE Ouest - GET POITOU-CHARENTES
Rue Aristide Bergès
17187 PERIGNY Cedex
tel: 05 46 51 43 00
télécopie : 05 46 51 43 20

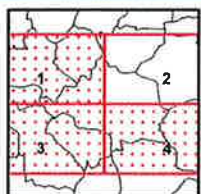

**Plan de zonage du réseau
de transport électrique de tension ≥ 45 kV**
(décret n°91-1147 du 14 octobre 1991 - arrêté du 16 novembre 1994)

Commune de DESCARTES
Département de INDRE-ET-LOIRE

Limites de la commune Zonage du réseau électrique
de transport (aérien et souterrain)

autorisation IGN (2220) Référence : CZ37115-2-4 Date d'édition : 06/12/2006
Code Insee : 37115

