



RTE - TE Ouest - GET POITOU-CHARENTES
Rue Aristide Bergès
17187 PERIGNY Cedex
tel: 05 46 51 43 00
télécopie : 05 46 51 43 20

**Plan de zonage du réseau
de transport électrique de tension ≥ 45 kV**
(décret n°91-1147 du 14 octobre 1991 - arrêté du 16 novembre 1994)


**Commune de DESCARTES
Département de INDRE-ET-LOIRE**

Limites de la commune Zonage du réseau électrique
de transport (aérien et souterrain)

autorisation IGN (2220) Référence : CZ37115-3-4 Date d'édition : 06/12/2006
Code Insee : 37115

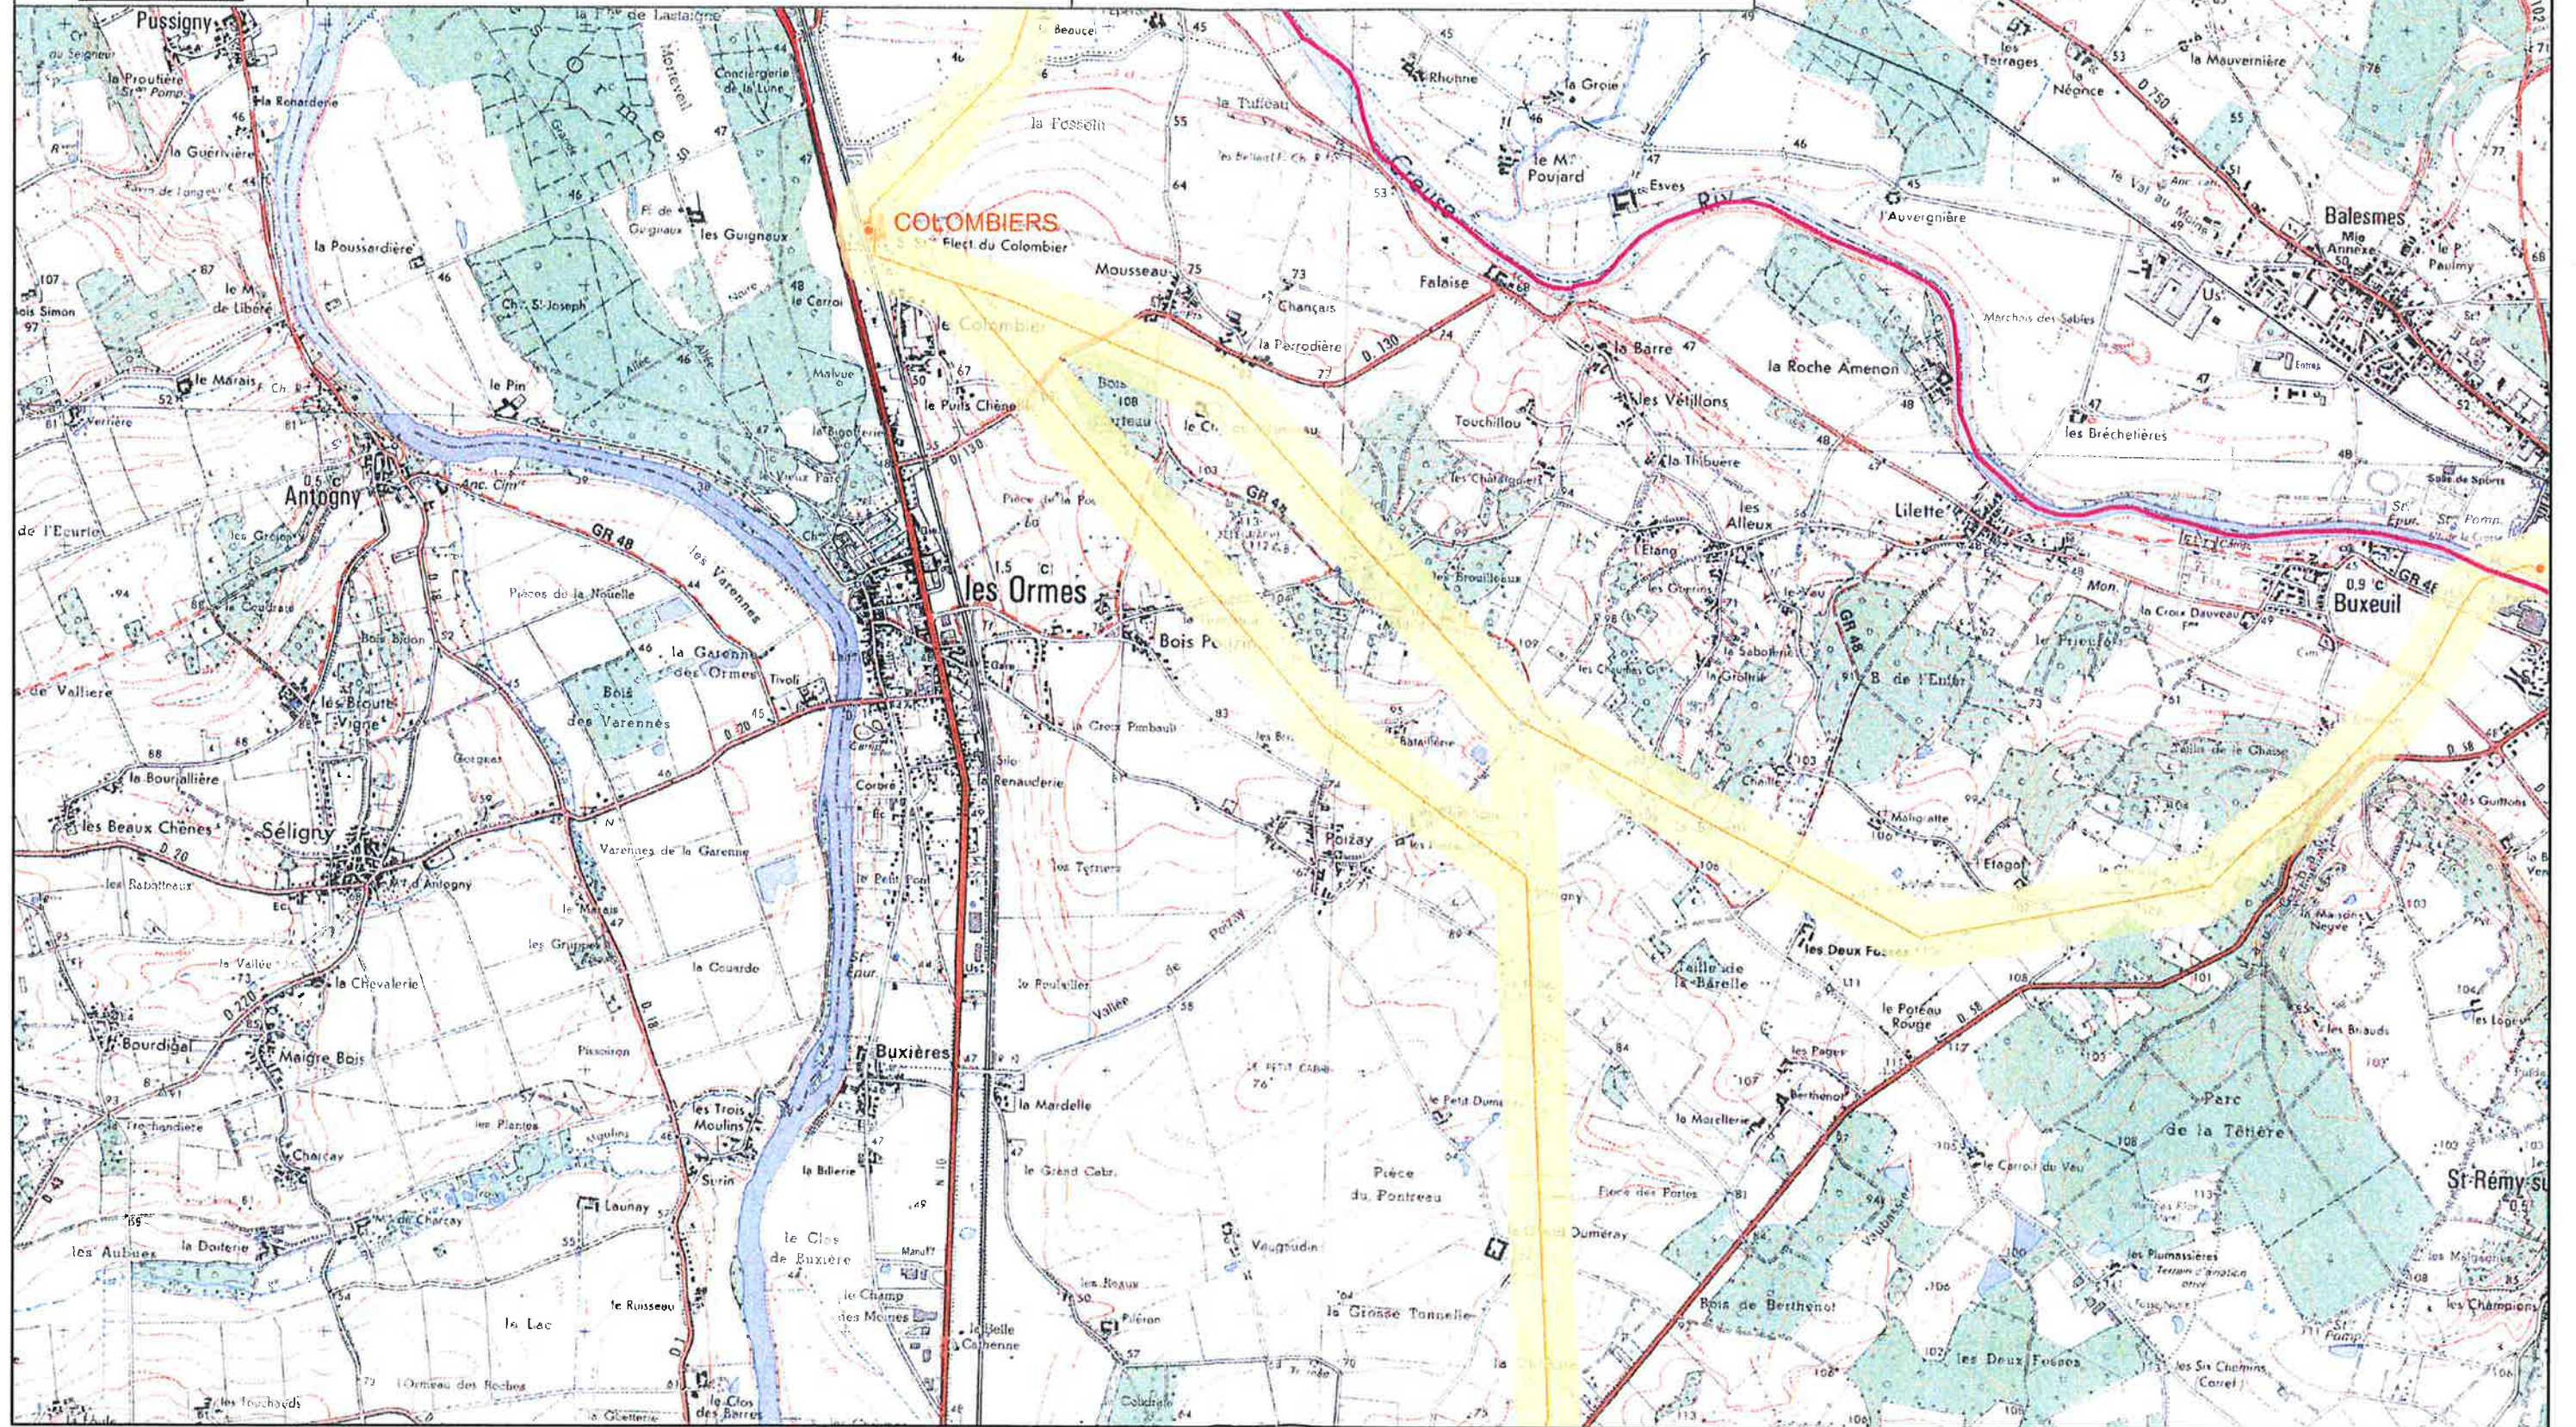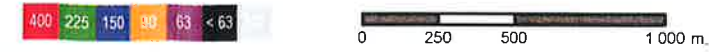

Envoyé en préfecture le 27/02/2026
Reçu en préfecture le 27/02/2026
Publié le
ID : 037-213701154-20260224-20260224095-DE

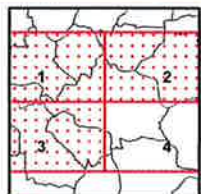


RTE - TE Ouest - GET POITOU-CHARENTES
Rue Aristide Bergès
17187 PERIGNY Cedex
tel: 05 46 51 43 00
télécopie : 05 46 51 43 20

**Plan de zonage du réseau
de transport électrique de tension ≥ 45 kV**
(décret n°91-1147 du 14 octobre 1991 - arrêté du 16 novembre 1994)

Commune de DESCARTES
Département de INDRE-ET-LOIRE

Limites de la commune Zonage du réseau électrique
de transport (aérien et souterrain)

autorisation IGN (2220) Référence : CZ37115-4-4 Date d'édition : 06/12/2006
Code Insee : 37115

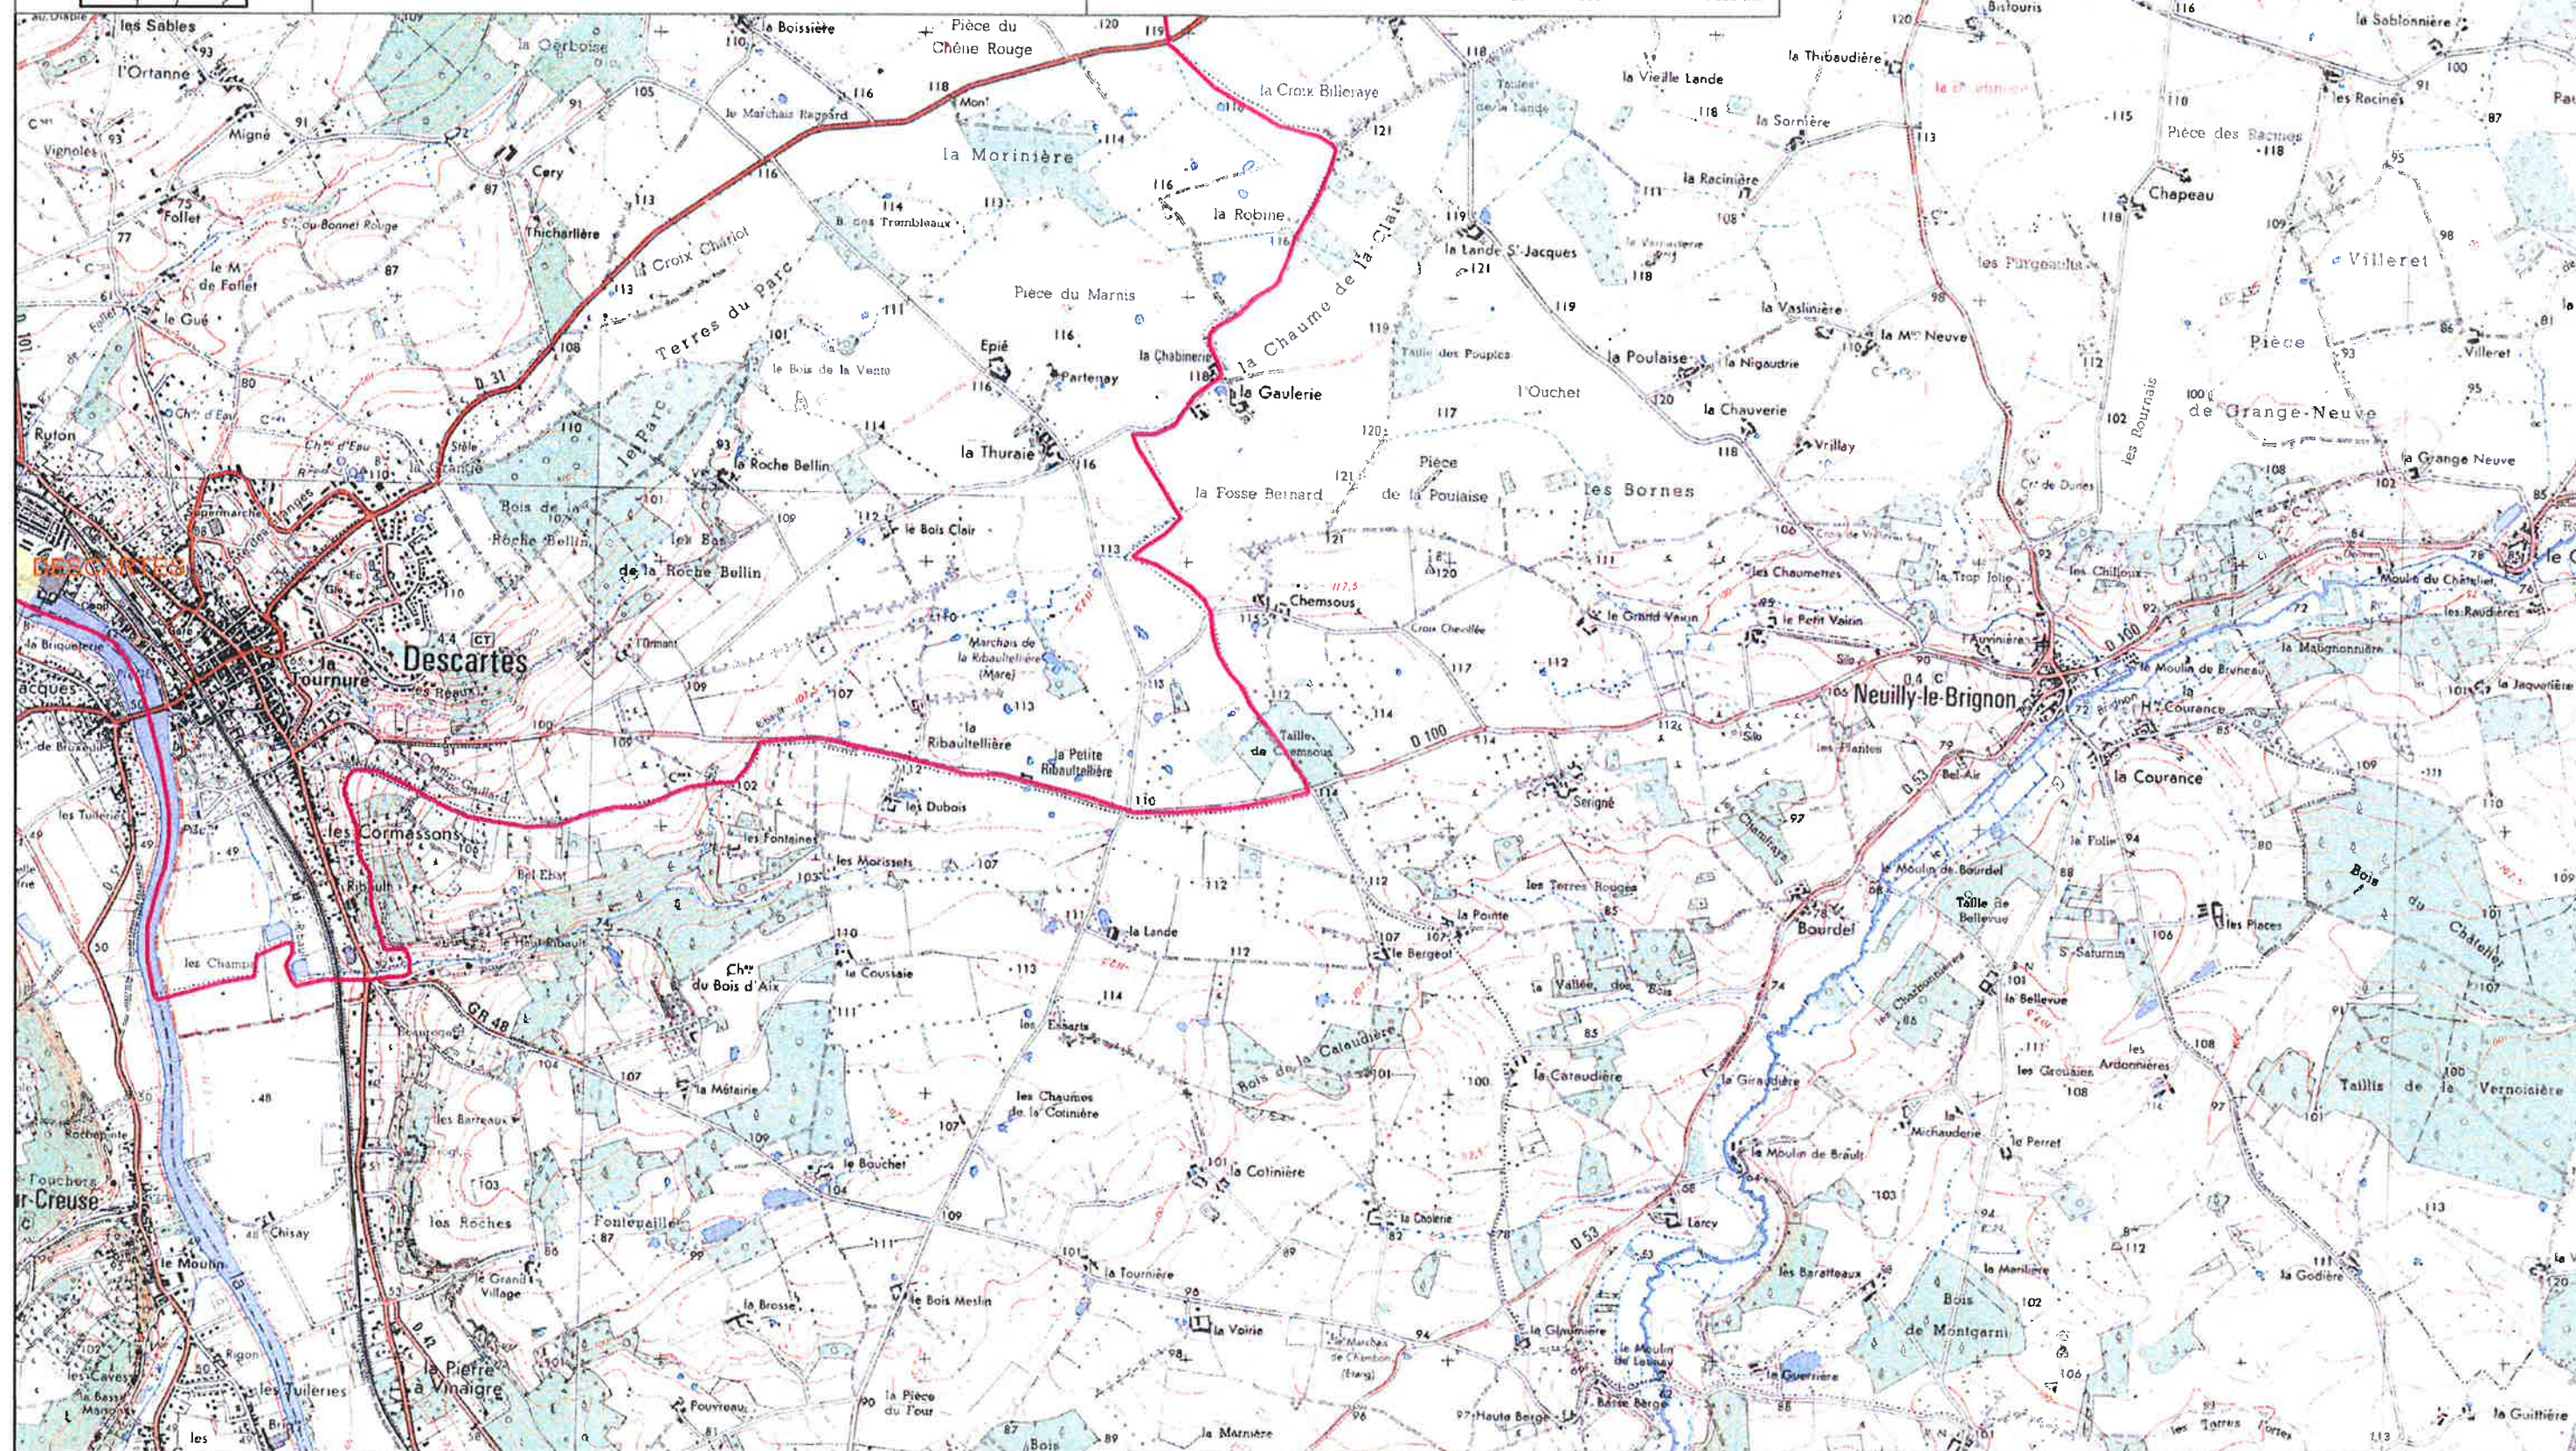


Envoyé en préfecture le 27/02/2026

Reçu en préfecture le 27/02/2026

Publié le
ID : 037-213701154-20260224-20260224095-DE



RTE - TE Ouest - GET POITOU-CHARENTES
Rue Aristide Bergès
17187 PERIGNY Cedex
tel: 05 46 51 43 00
télécopie : 05 46 51 43 20

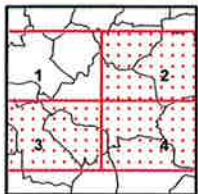


Plan de zonage du réseau
de transport électrique de tension ≥ 45 kV
(décret n°91-1147 du 14 octobre 1991 - arrêté du 16 novembre 1994)

Commune de DESCARTES
Département de INDRE-ET-LOIRE

Limites de la commune Zonage du réseau électrique
de transport (aérien et souterrain)

autorisation IGN (2220) Référence : CZ37115-1-4 Date d'édition : 06/12/2006
Code Insee : 37115

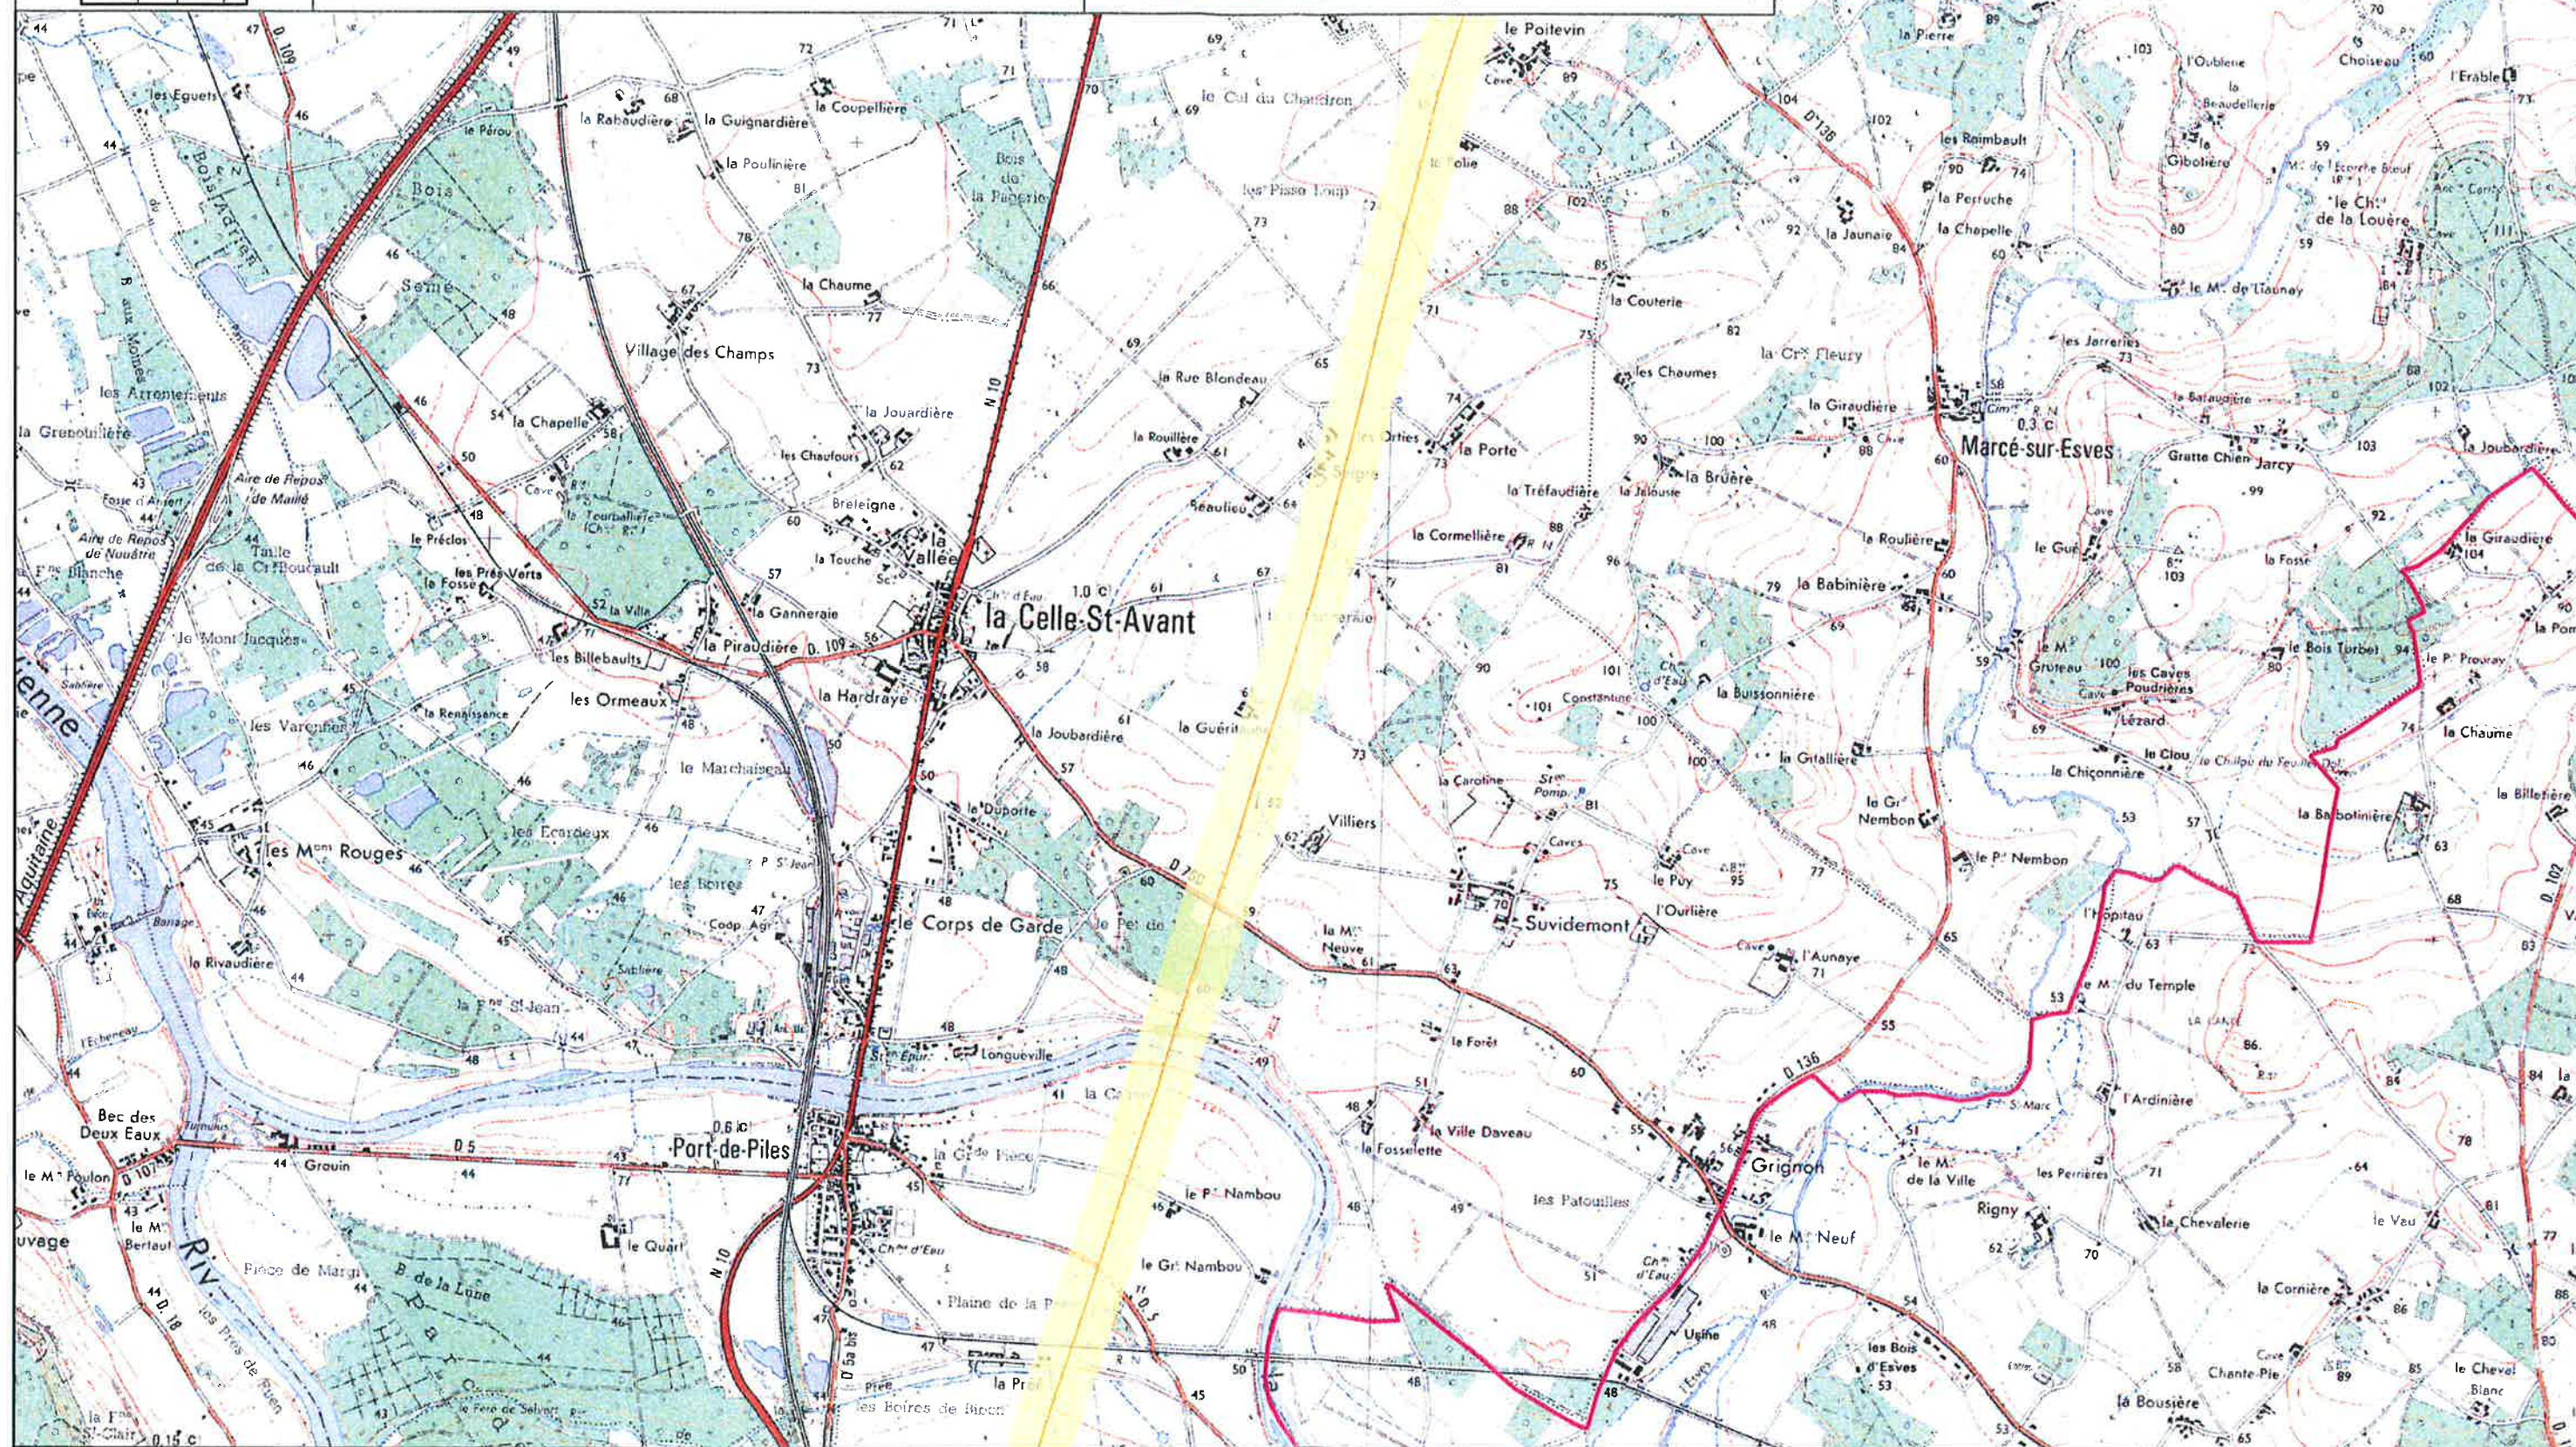


Envoyé en préfecture le 27/02/2026

Reçu en préfecture le 27/02/2026

Publié le

ID : 037-213701154-20260224-20260224095-DE

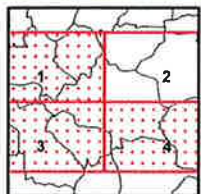


RTE - TE Ouest - GET POITOU-CHARENTES
Rue Aristide Bergès
17187 PERIGNY Cedex
tel: 05 46 51 43 00
télécopie : 05 46 51 43 20

**Plan de zonage du réseau
de transport électrique de tension ≥ 45 kV**
(décret n°91-1147 du 14 octobre 1991 - arrêté du 16 novembre 1994)

**Commune de DESCARTES
Département de INDRE-ET-LOIRE**

Limites de la commune Zonage du réseau électrique
de transport (aérien et souterrain)

autorisation IGN (2220) Référence : CZ37115-2-4 Date d'édition : 06/12/2006
Code Insee : 37115

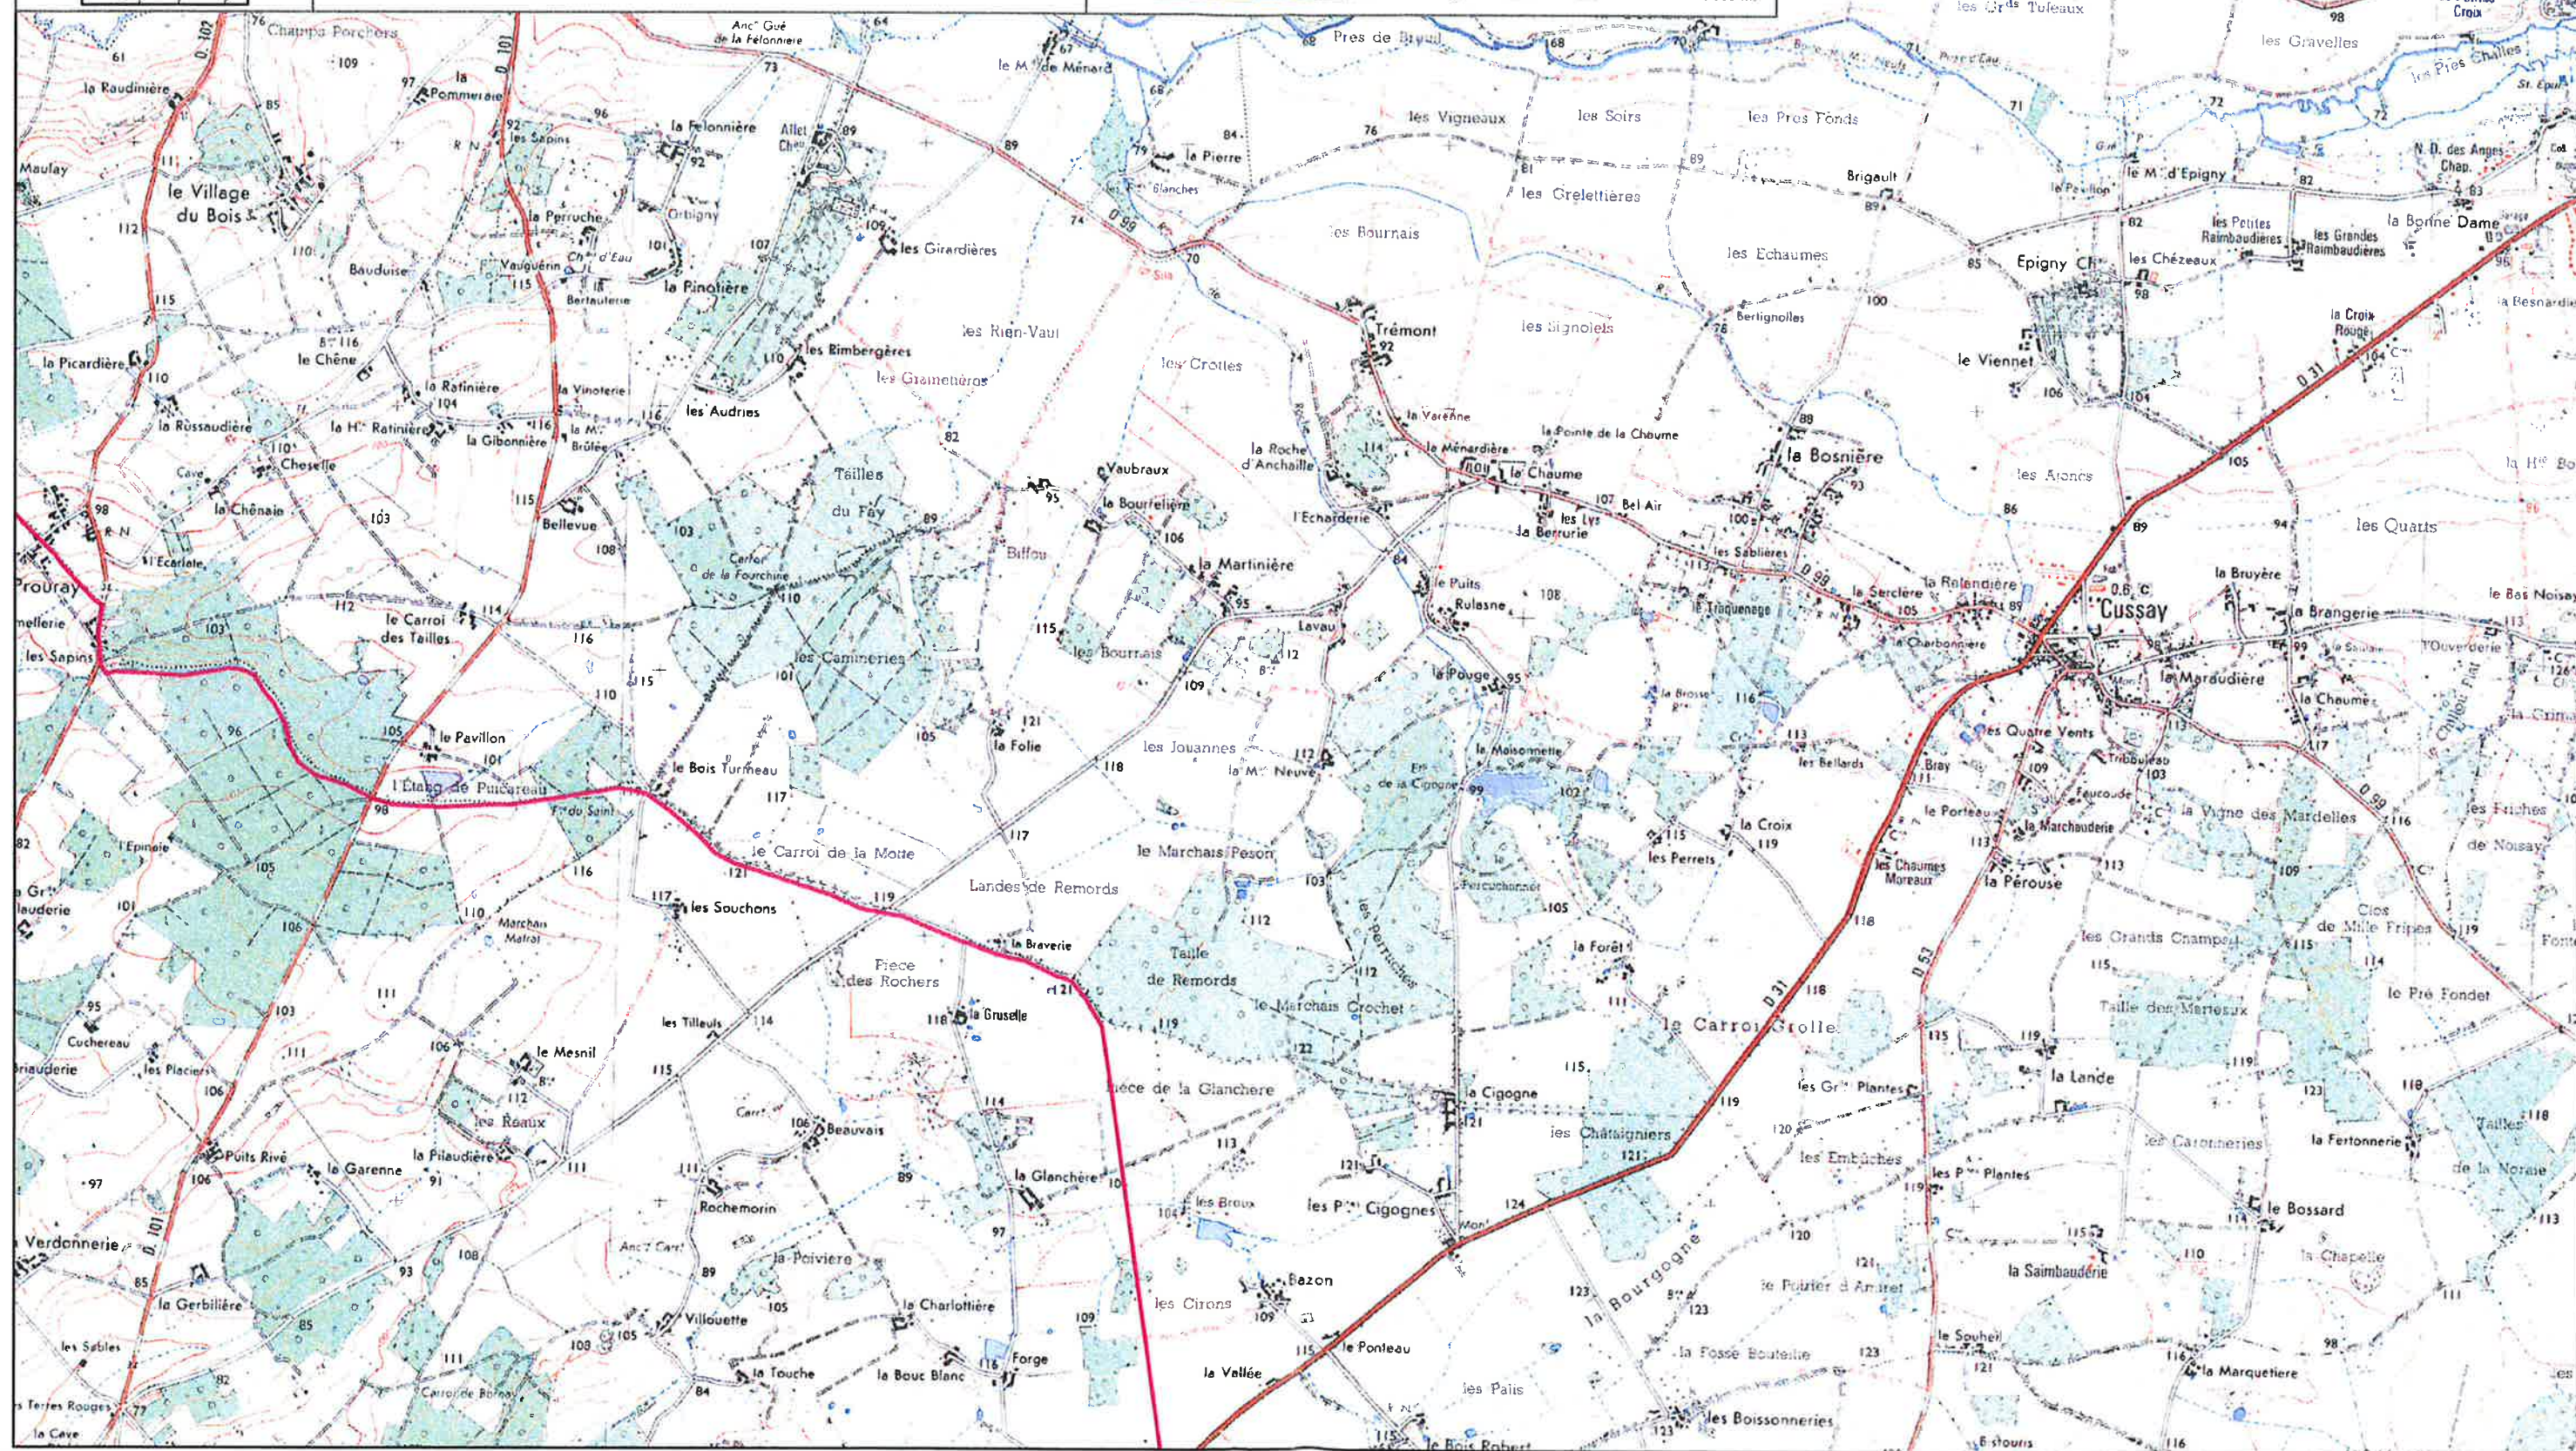

Envoyé en préfecture le 27/02/2026
Reçu en préfecture le 27/02/2026
Publié le
ID : 037-213701154-20260224-20260224095-DE