


Plan établi par EDF-GDF SERVICES pour ses besoins,
toute reproduction totale ou partielle interdite
sans son autorisation.

EDF-GDF plan des réseaux électriques

Echelle: 1/2000 Nom: DESCAR14

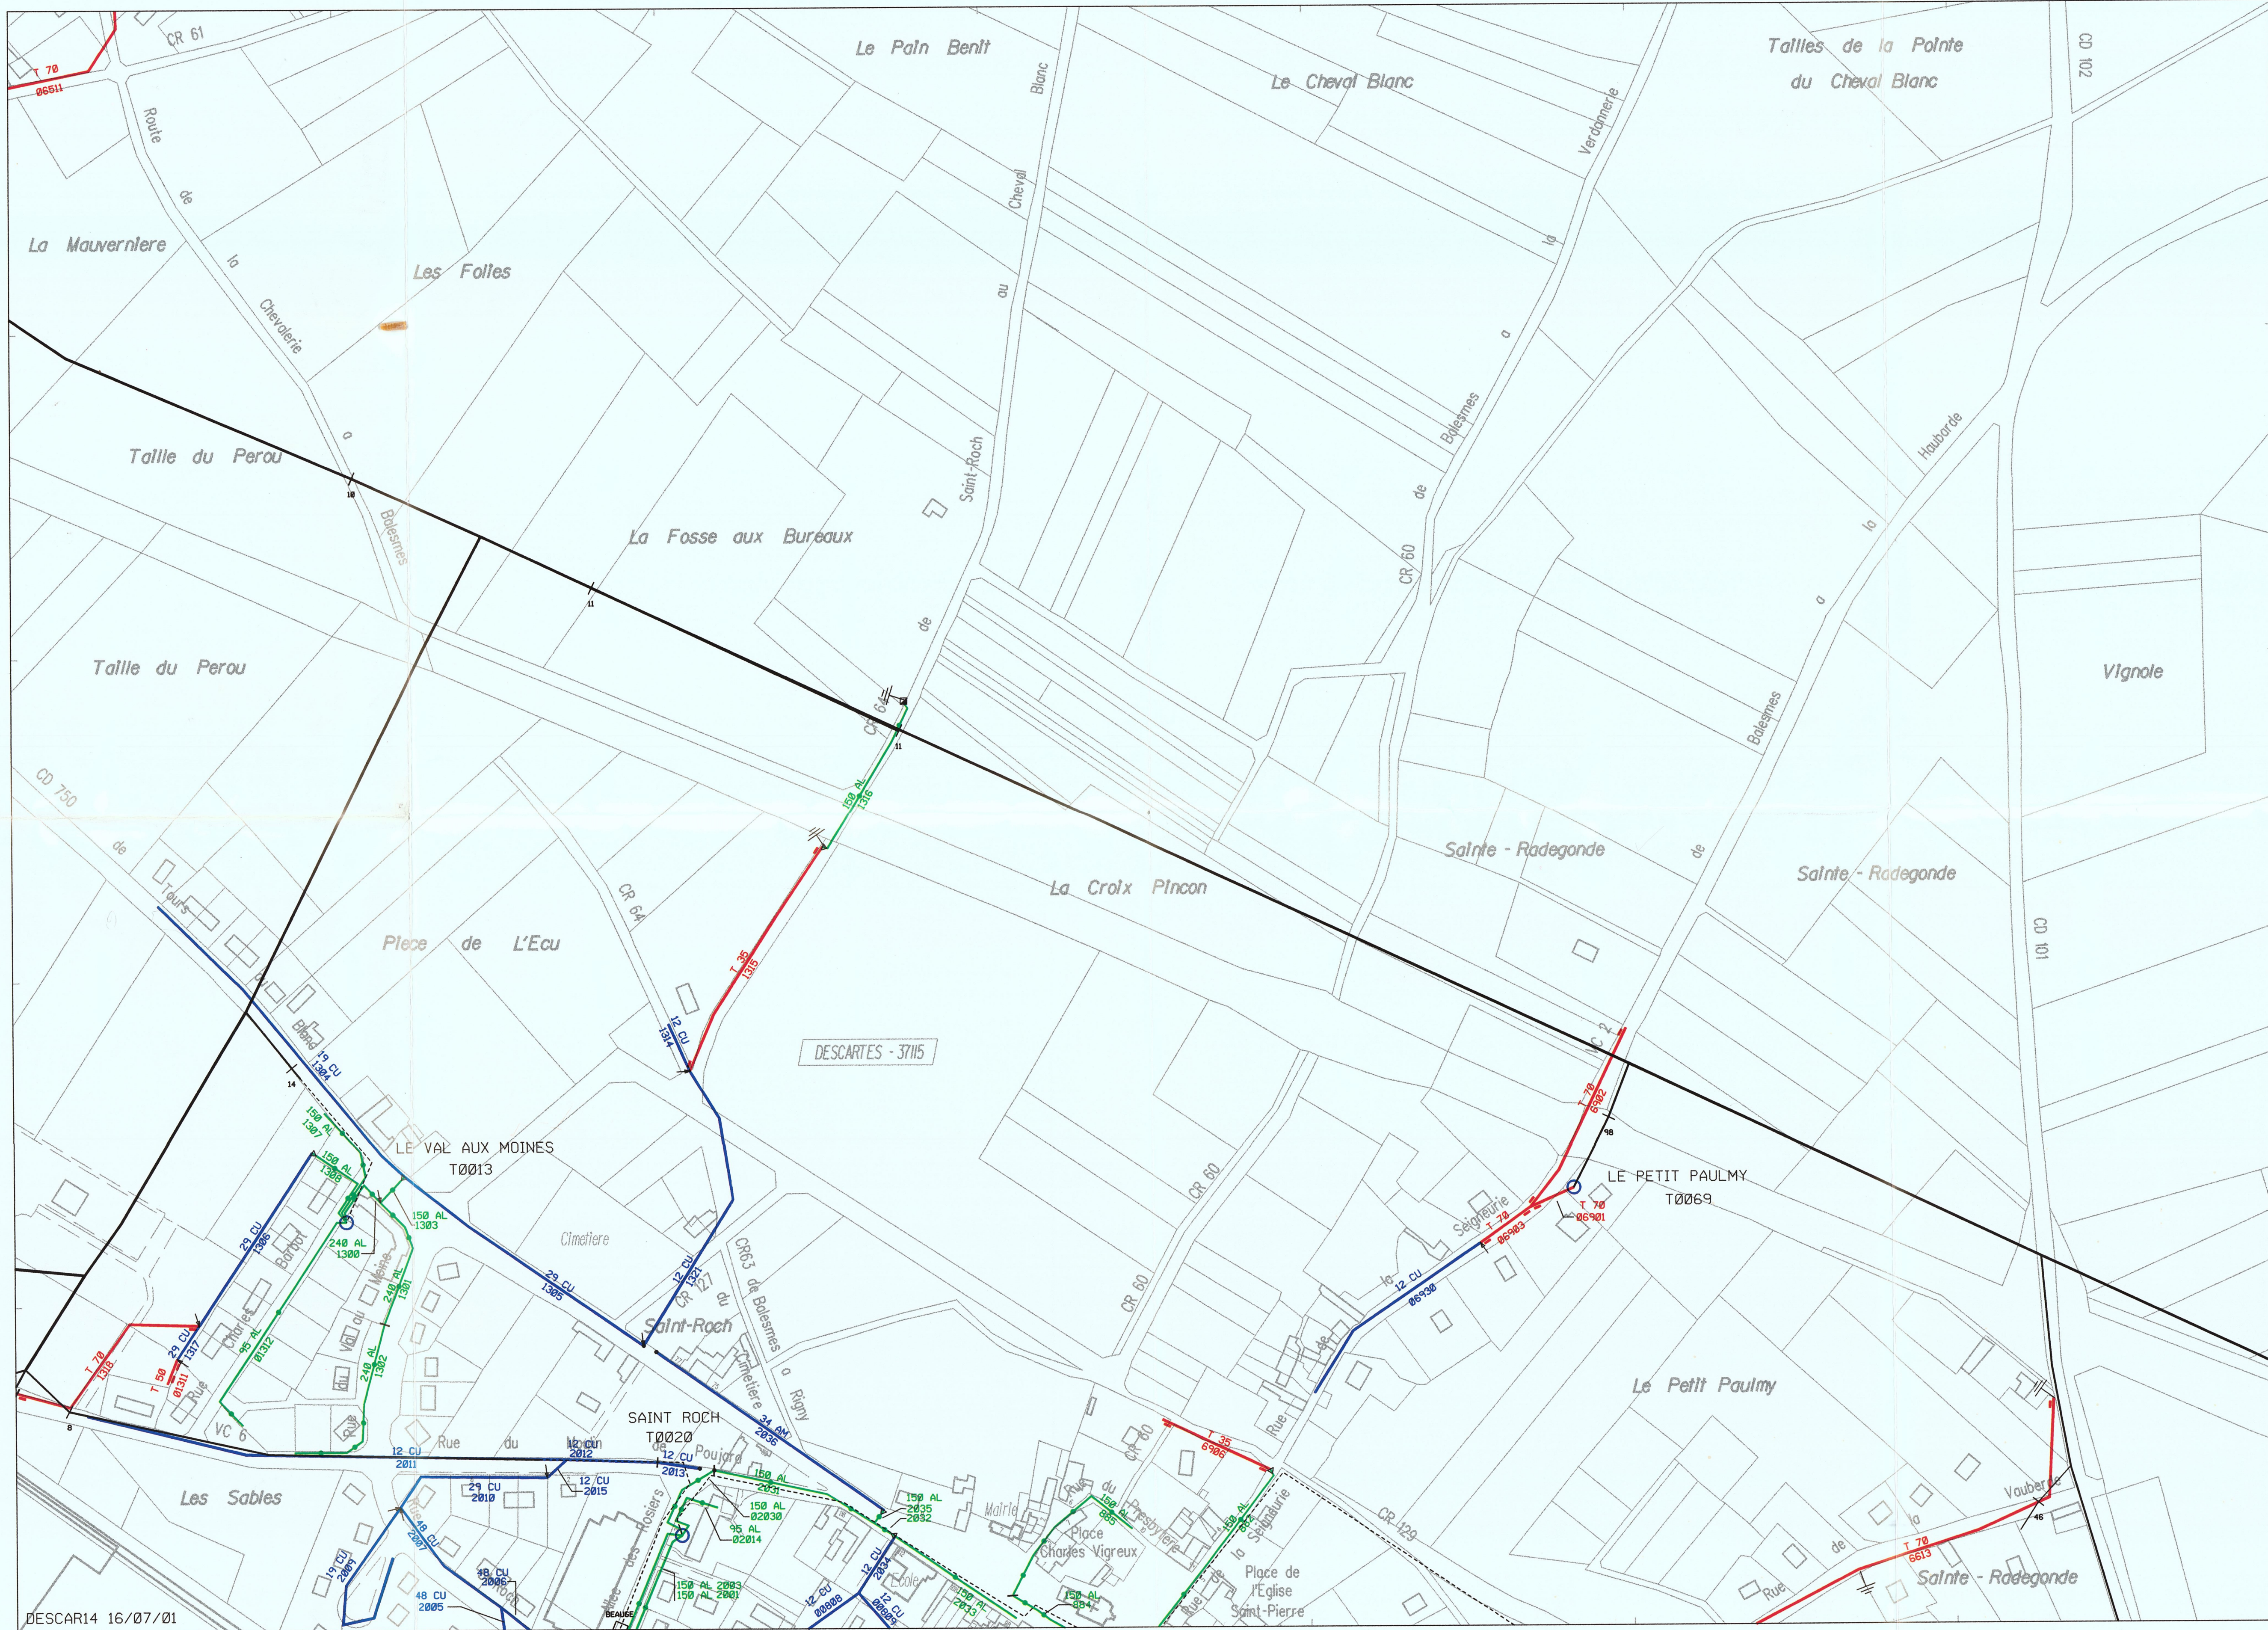

DESCAR14 16/07/01

Echelle: 1/2000 Date: 16/07/01
Nom: DESCAR14

0 20.000 100.00 200.00 (m)

	Souterrain	Aerien	Aerien torseade	Postes HTA/BT
Réseau HTA	-----	-----	-----	○
Réseau BT	-----	-----	-----	□

Plan établi par EDF-GDF SERVICES pour ses besoins, toute reproduction totale ou partielle interdite sans son autorisation.

EDF-GDF plan des réseaux électriques

Echelle: 1/2000

Nom: NEUILL21



Echelle: 1/2000 Date: 16/07/01
Nom: NEUILL21

0 20.00 100.00 200.00 (m)

	Souterrain	Adrien	Adrien toraodé	Postes HTA/BT
Réseau HTA	-----	-----	-----	○
Réseau BT	-----	-----	-----	□
	-----	-----	-----	△

Plan établi par EDF-GDF SERVICES pour ses besoins,
toute reproduction totale ou partielle interdite
sans son autorisation.

EDF-GDF plan des réseaux électriques

Echelle: 1/2000

Nom: NEUILL16



Echelle: 1/2000 Date: 16/07/01
Nom: NEUILL16



0 20.00 100.00 200.00 (m)


	Souterrain	Aérien	Aérien torseadé	Postes HTA/BT
Réseau HTA	-----	=====	=====	○
Réseau BT	-----	=====	=====	□
				△

Plan établi par EDF-GDF SERVICES pour ses besoins, toute reproduction totale ou partielle interdite sans son autorisation.

EDF-GDF plan des réseaux électriques

Echelle: 1/2000

Nom: DESCAR19

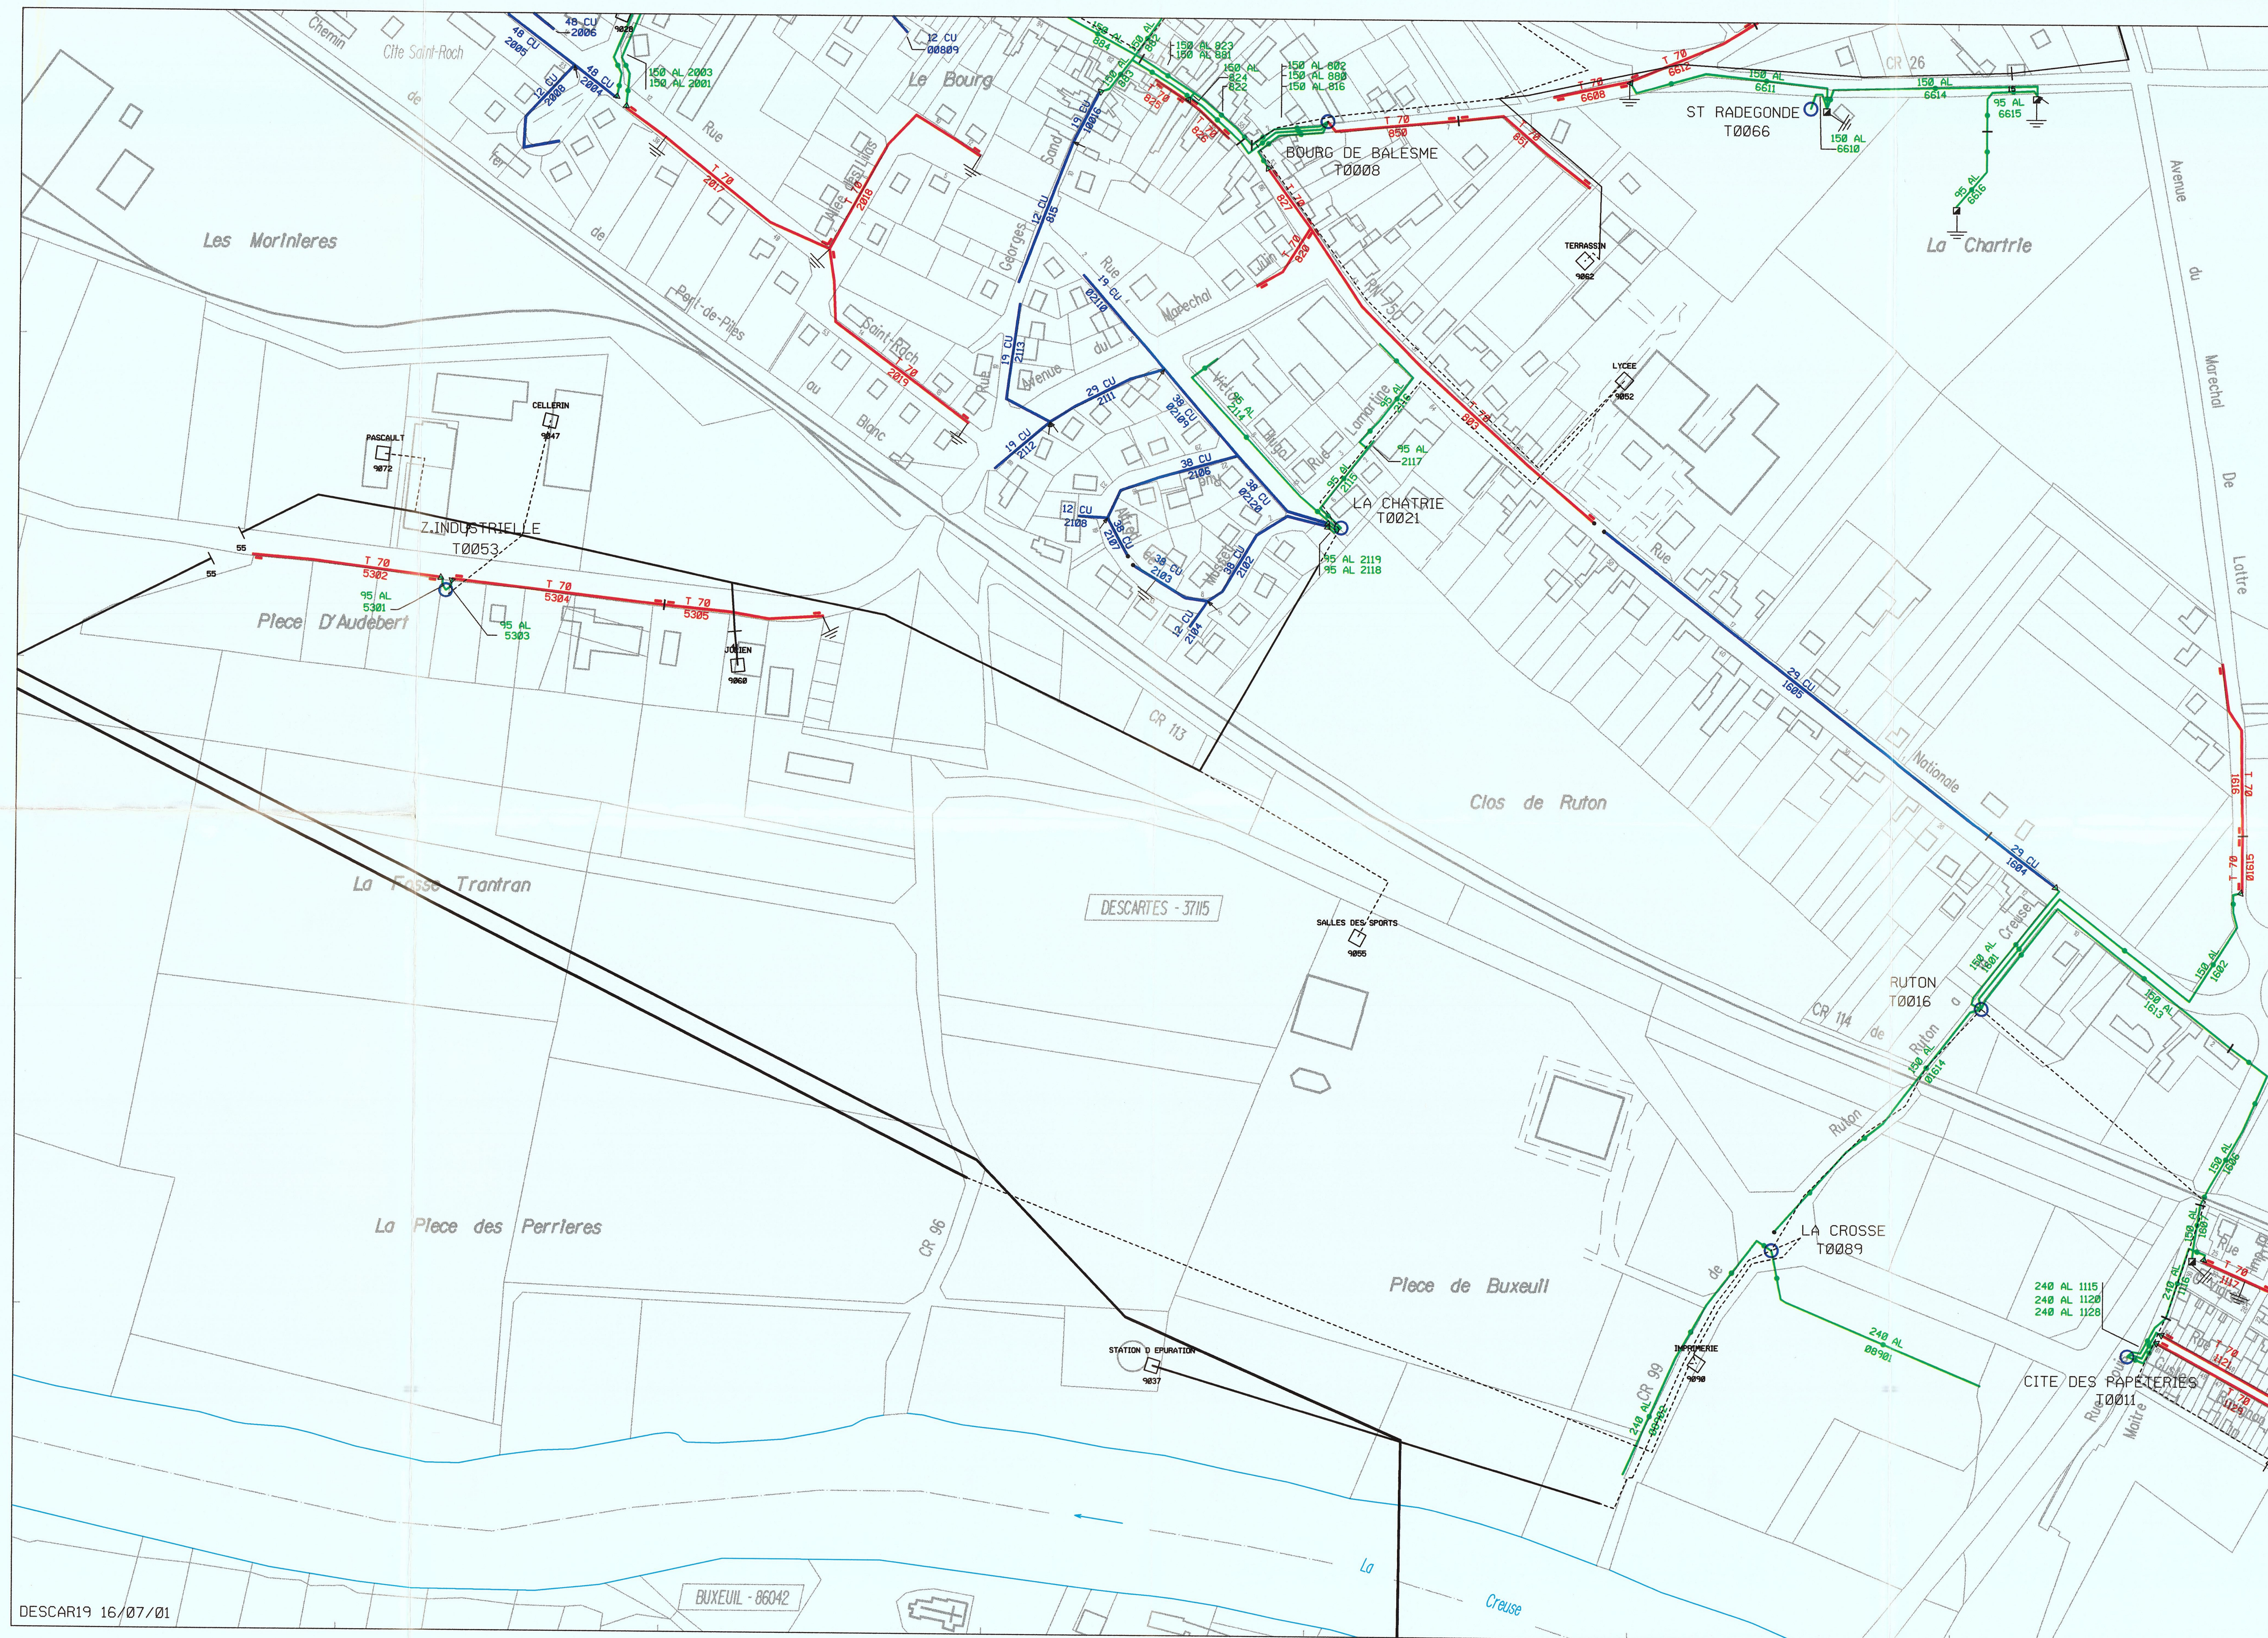

DESCAR19 16/07/01

Echelle: 1/2000 Date: 16/07/01
Nom: DESCAR19


0 20.00 100.00 200.00 (m)

	Souterrain	Aerien	Aerien torse	Postes HTA/BT
Reseau HTA	---	---	---	○
Reseau BT	---	---	---	□
	---	---	---	△

Plan établi par EDF-GDF SERVICES pour ses besoins, toute reproduction totale ou partielle interdite sans son autorisation.

EDF-GDF plan des réseaux électriques

Echelle: 1/2000 Nom: STREMY05

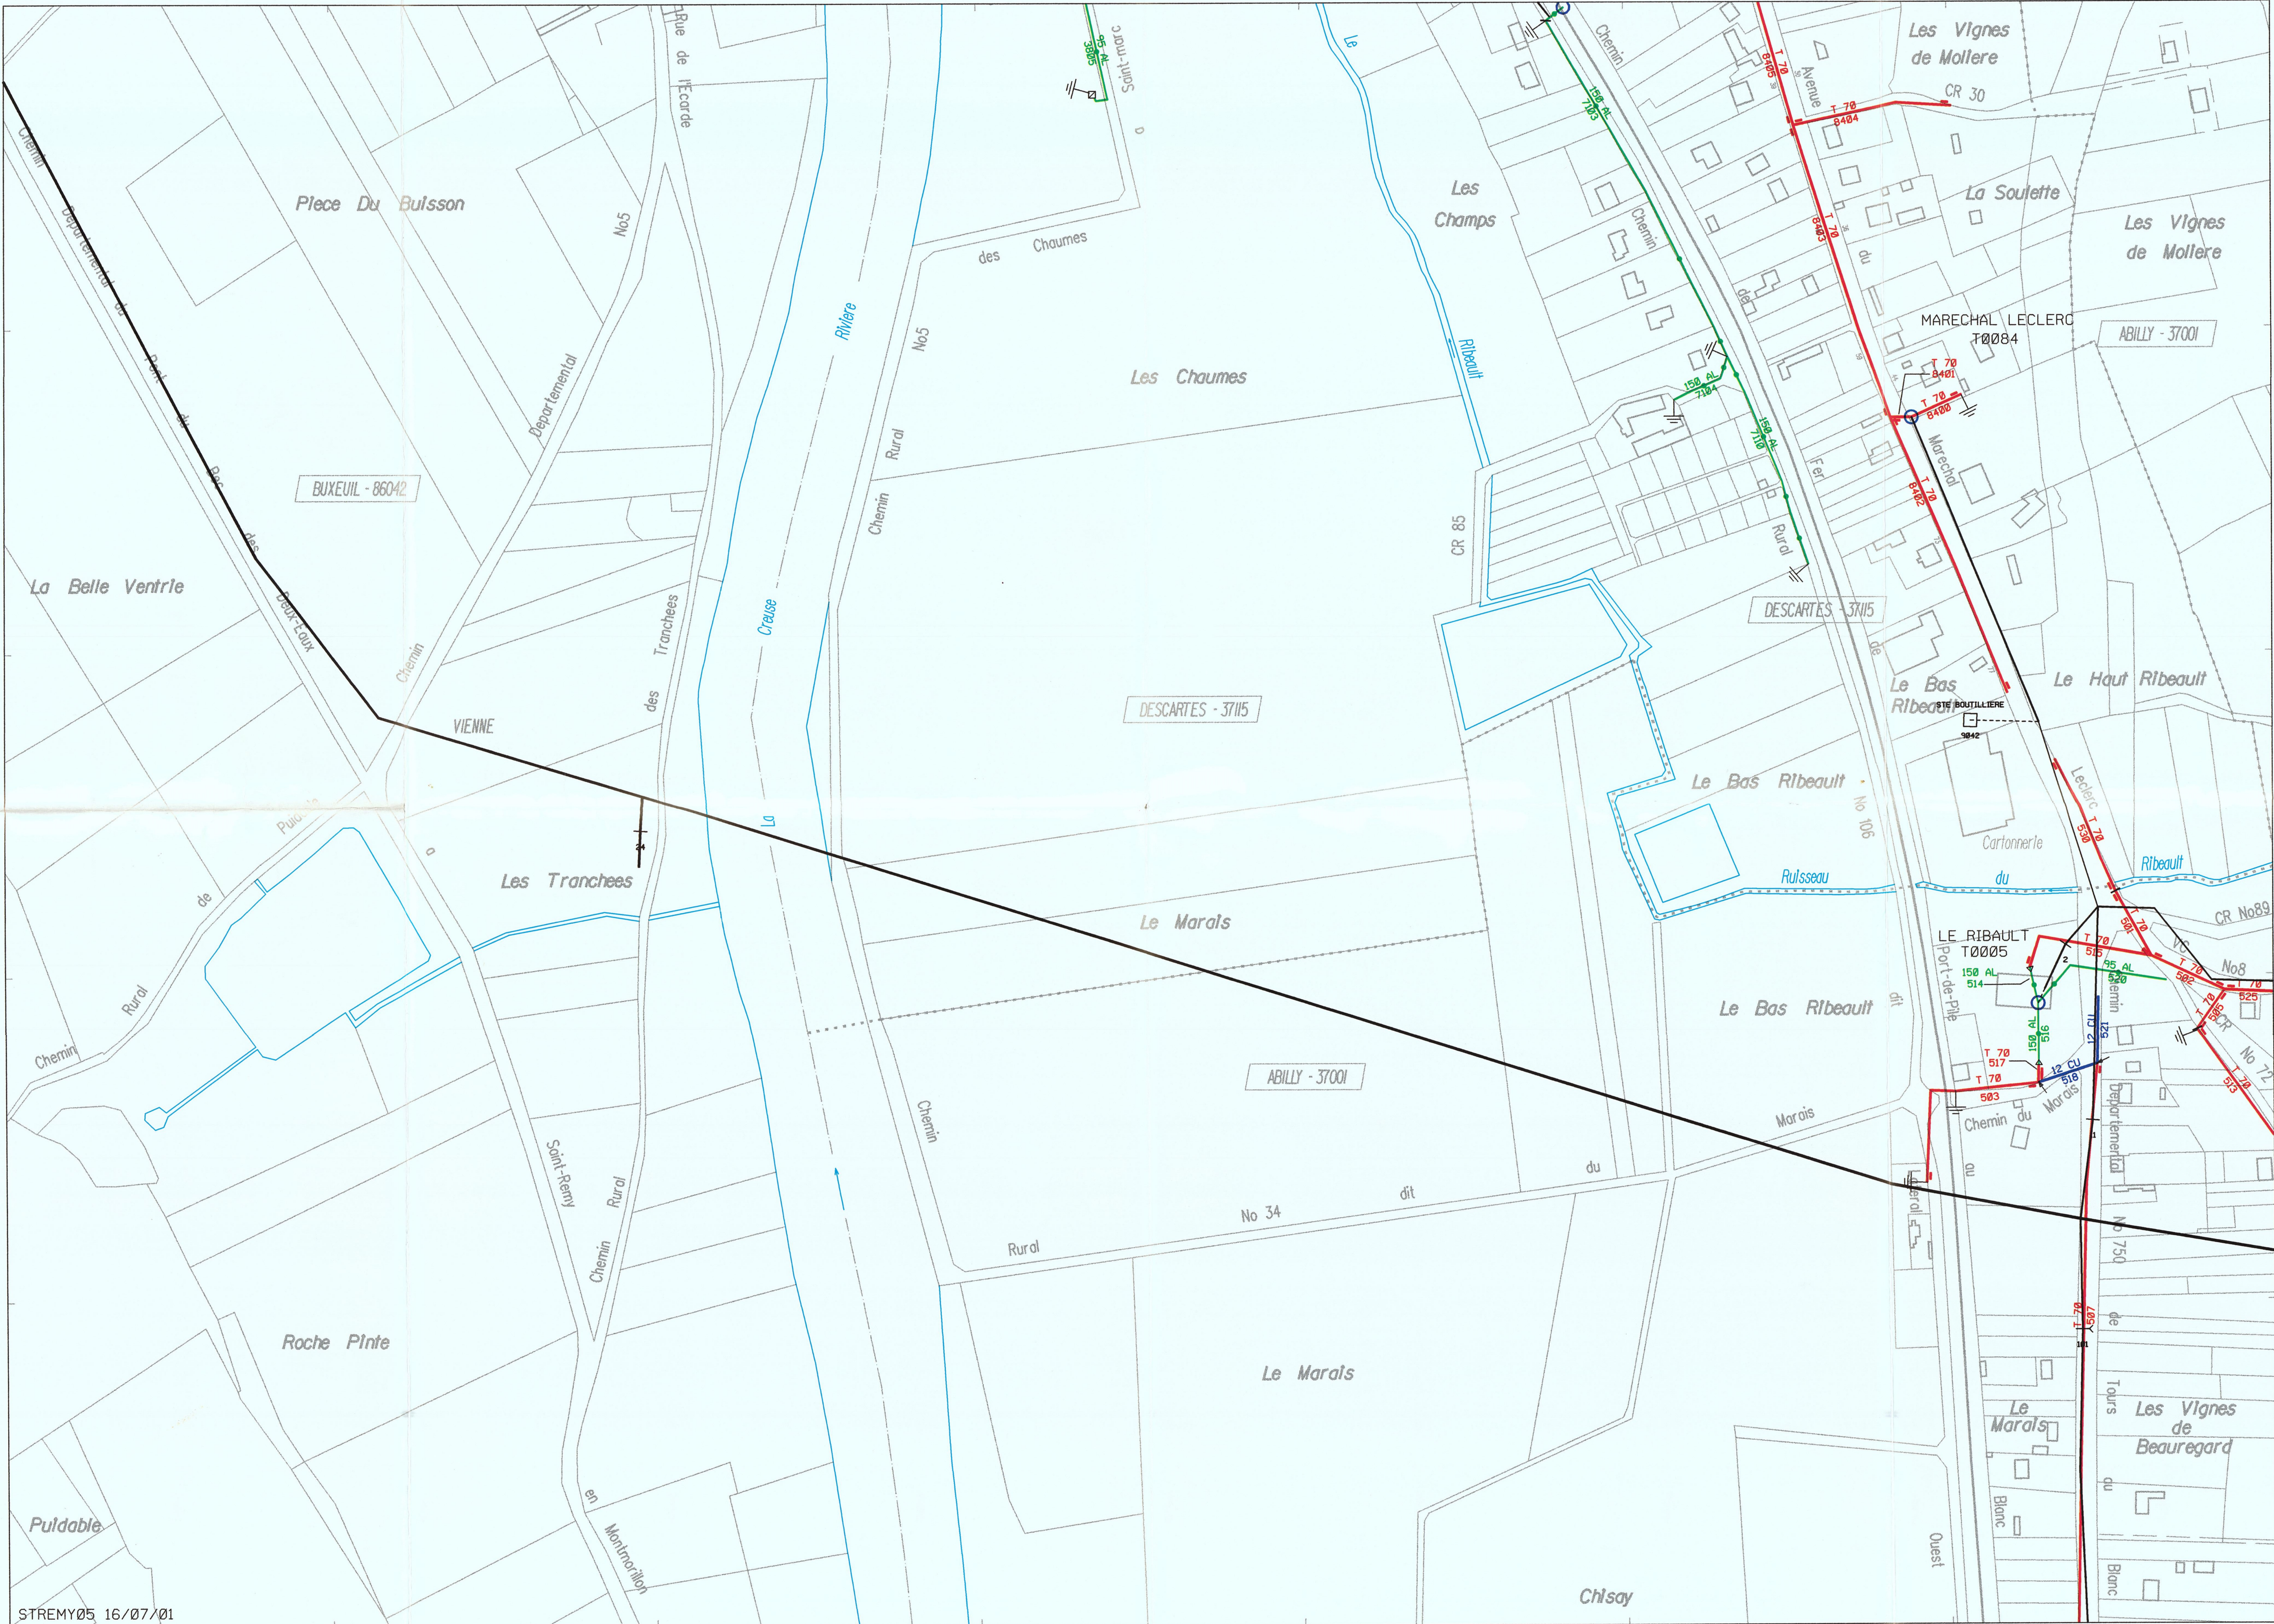

STREMY05 16/07/01

Echelle: 1/2000 Date: 16/07/01
Nom: STREMY05



0 20.00 100.00 200.00 (m)


	Souterrain	Aérien	Aérien toradé	Postes HTA/BT
Réseau HTA	-----	—	—	○
Réseau BT	—	—	—	□
	—	—	—	△

Plan établi par EDF-GDF SERVICES pour ses besoins, toute reproduction totale ou partielle interdite sans son autorisation.

EDF-GDF plan des réseaux électriques

Echelle: 1/2000

Nom: DESCAR20


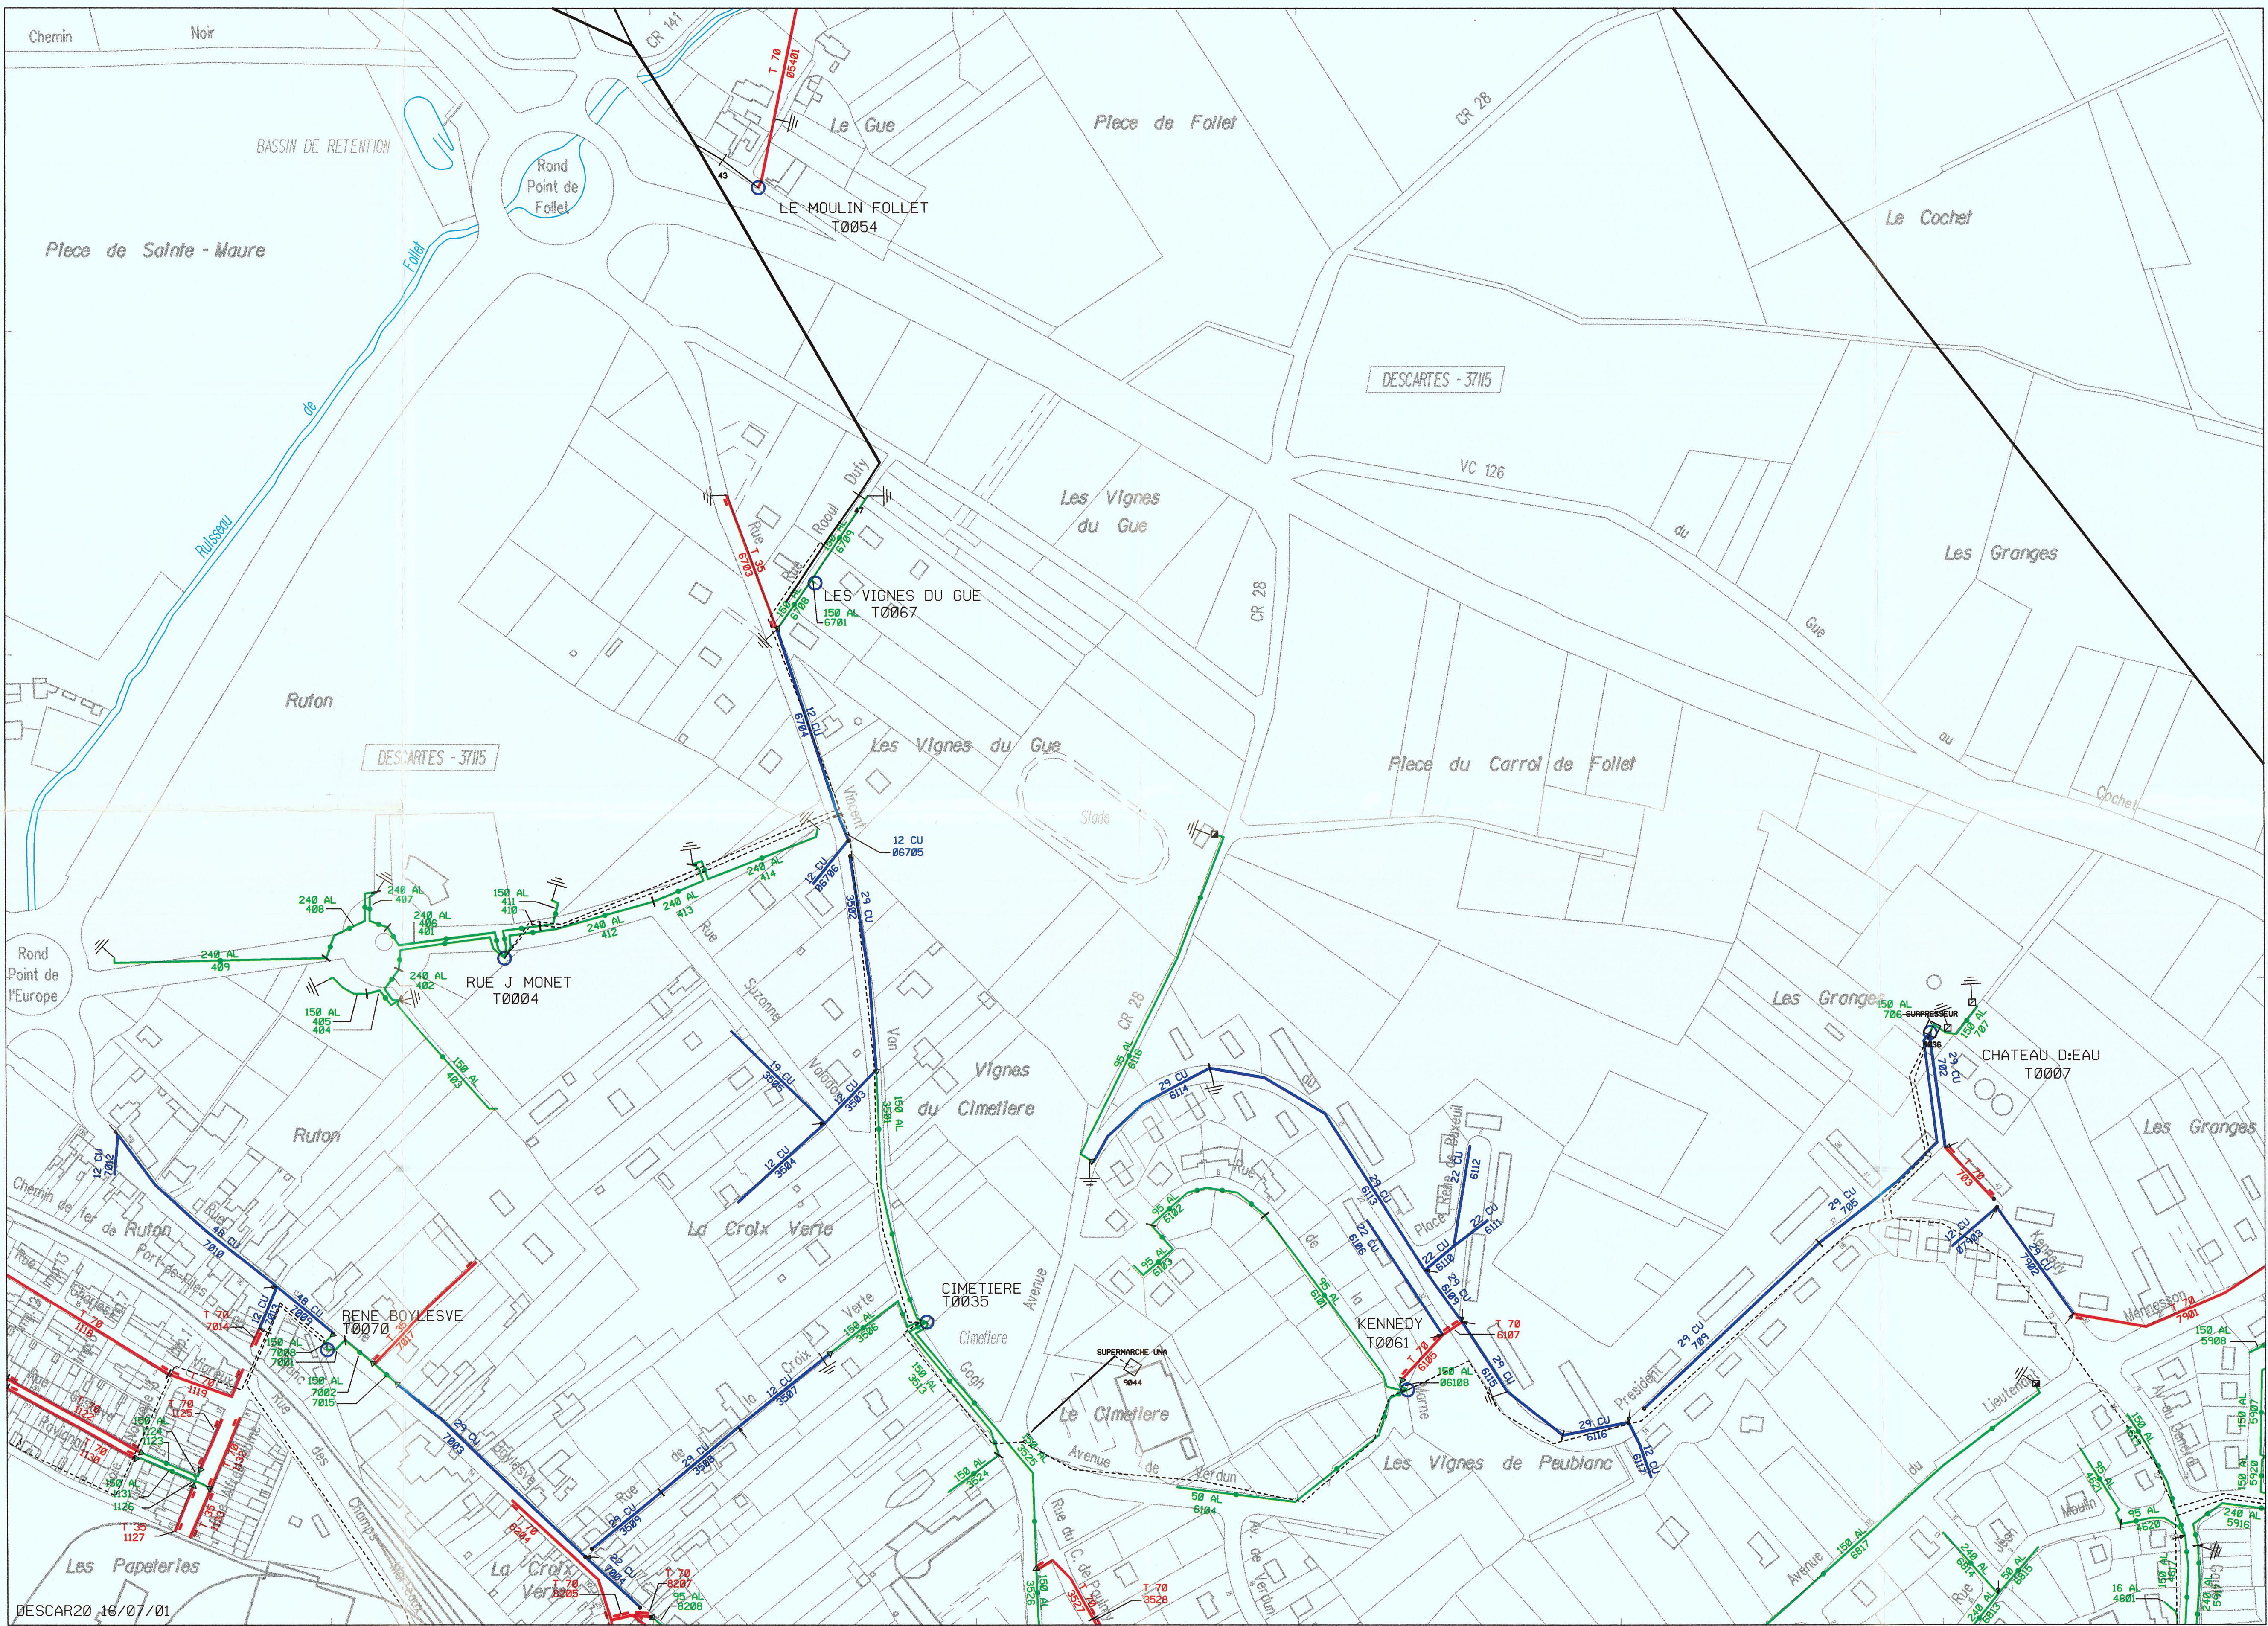


Echelle: 1/2000 Date: 16/07/01
Nom: DESCAR20



0 20.000 100.00 200.00 (m)

	Souterrain	Aérien	Aérien torcadé	Postes HTA/BT
Réseau HTA	-----	=====	=====	○
Réseau BT	-----	=====	=====	□

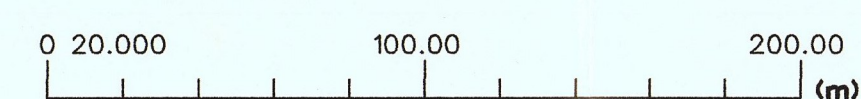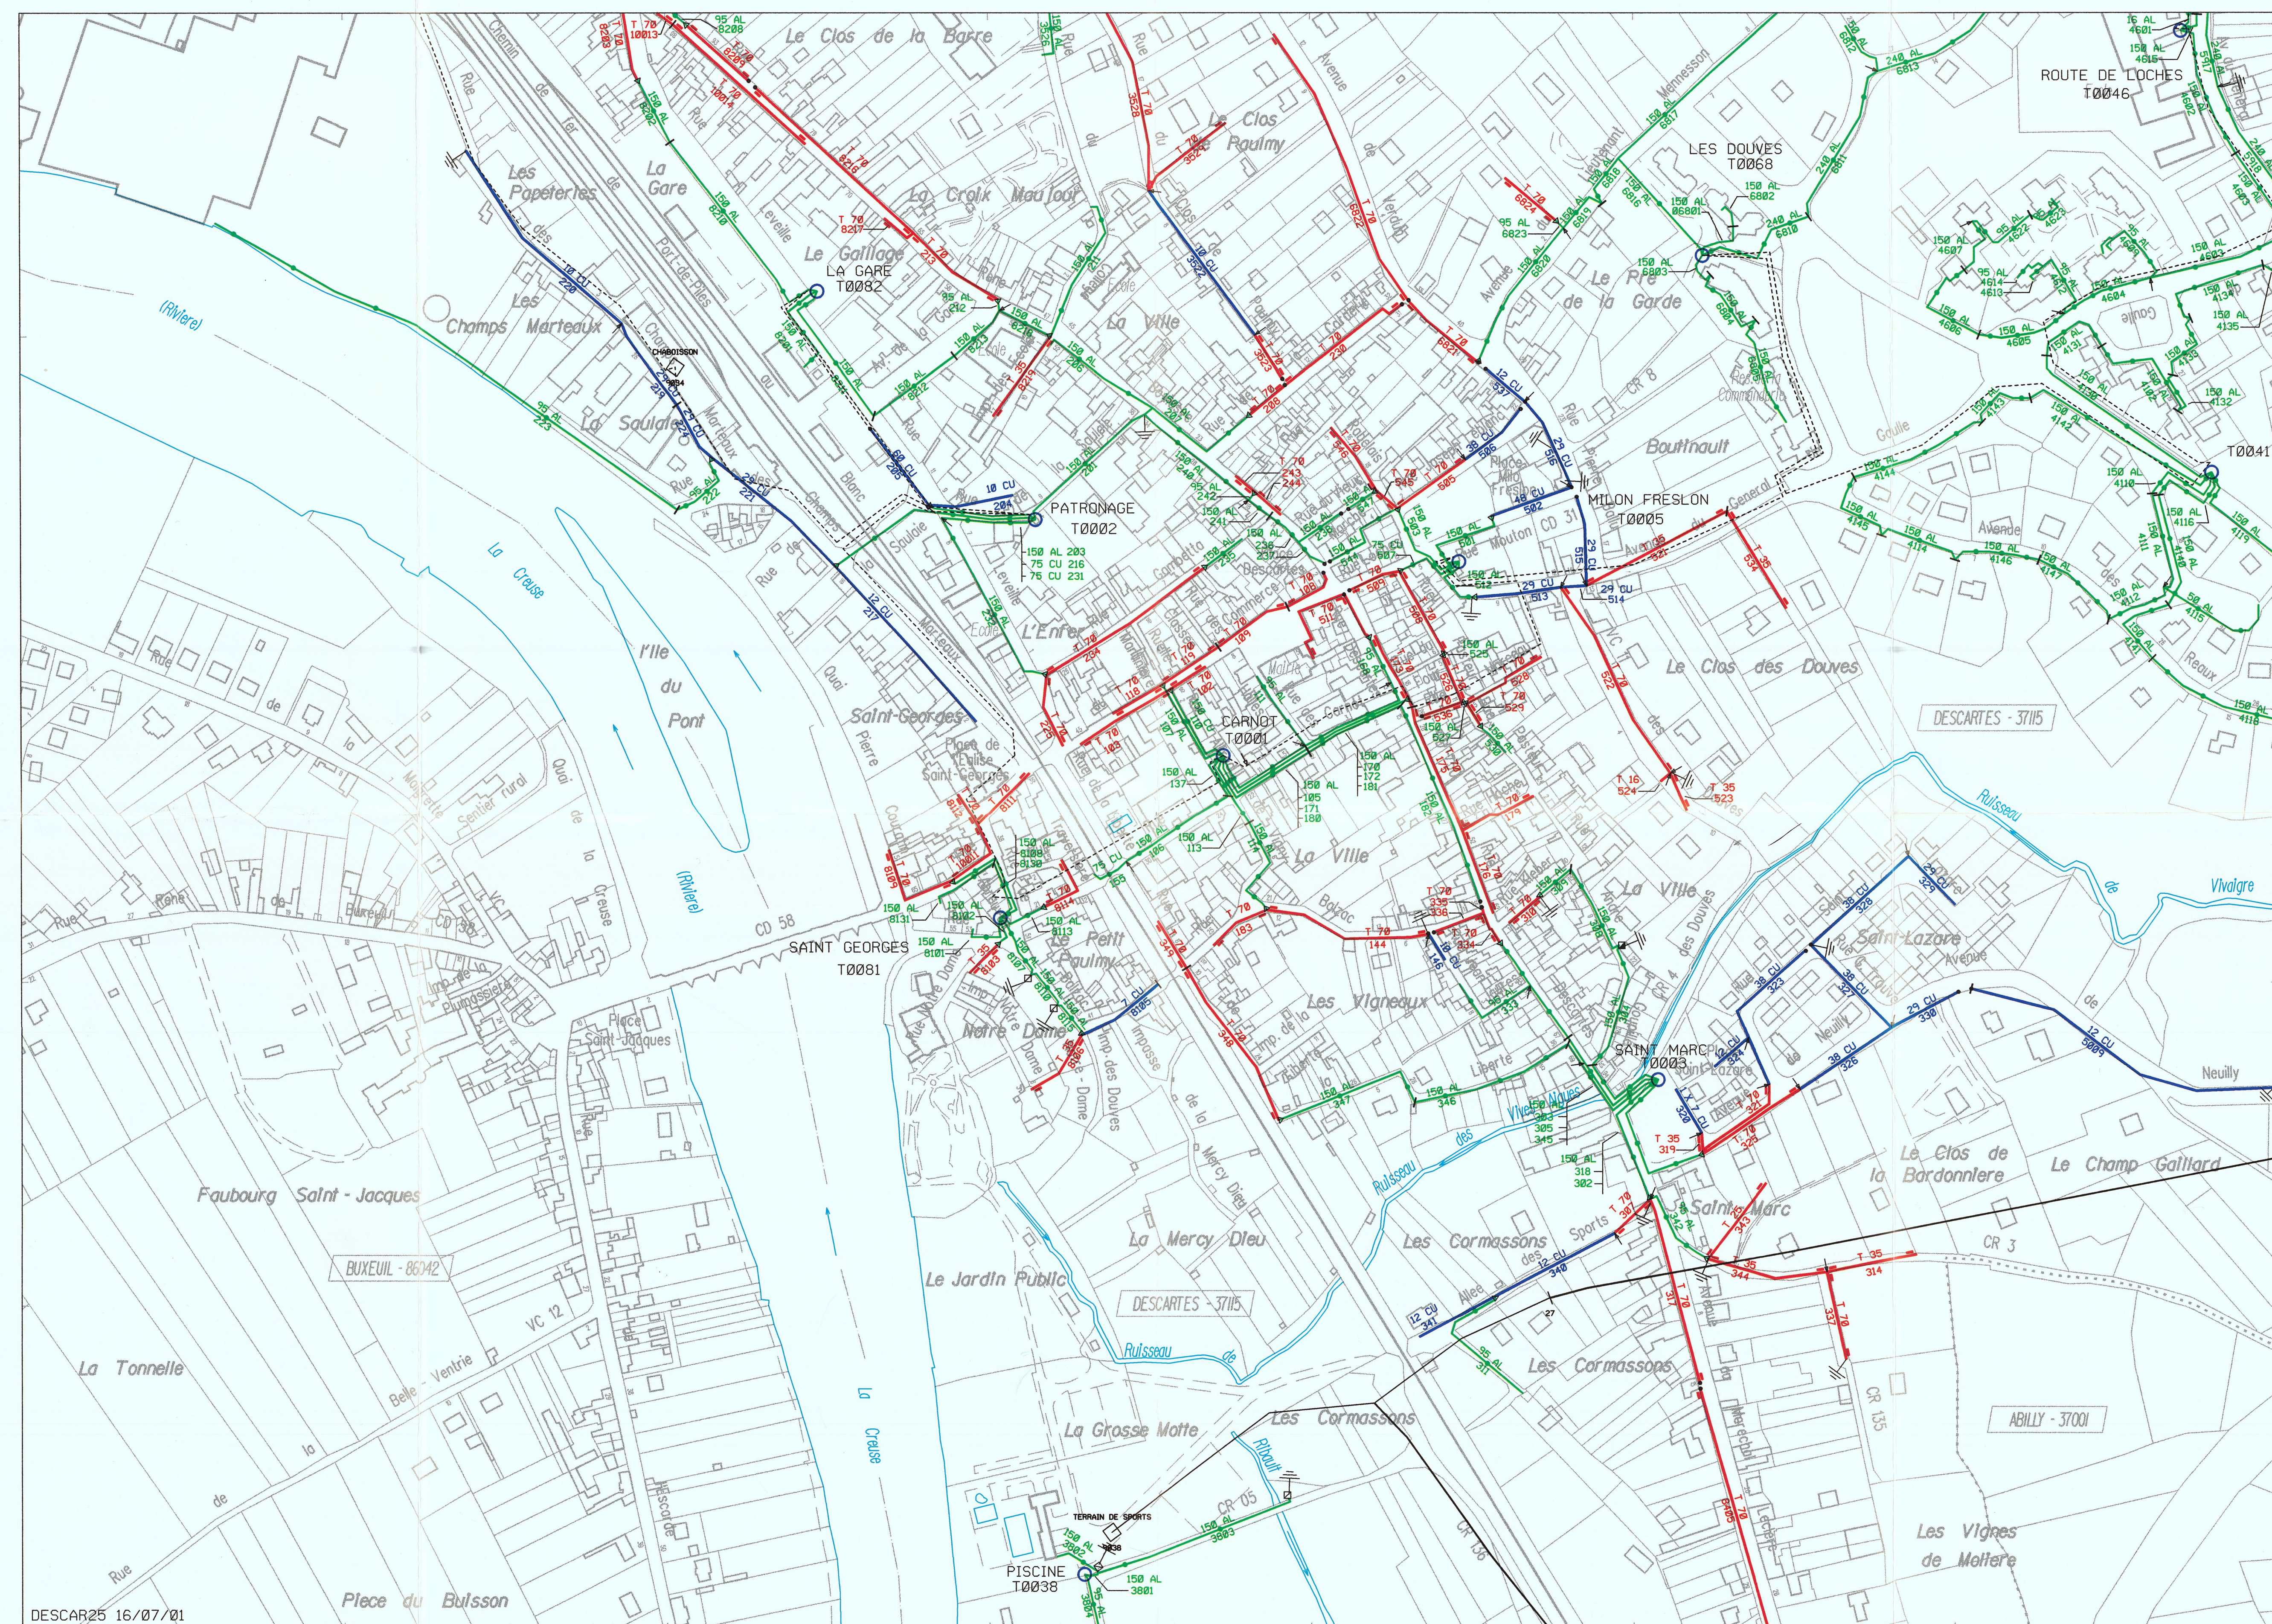

	Souterrain	Aérien	Aérien torsadé	Postes HTA/BT
Réseau HTA	-----	—————	———/———	Distribution publique 
Réseau BT	—●—●—	—————	———/———	Client 
				Microcentrale 

