


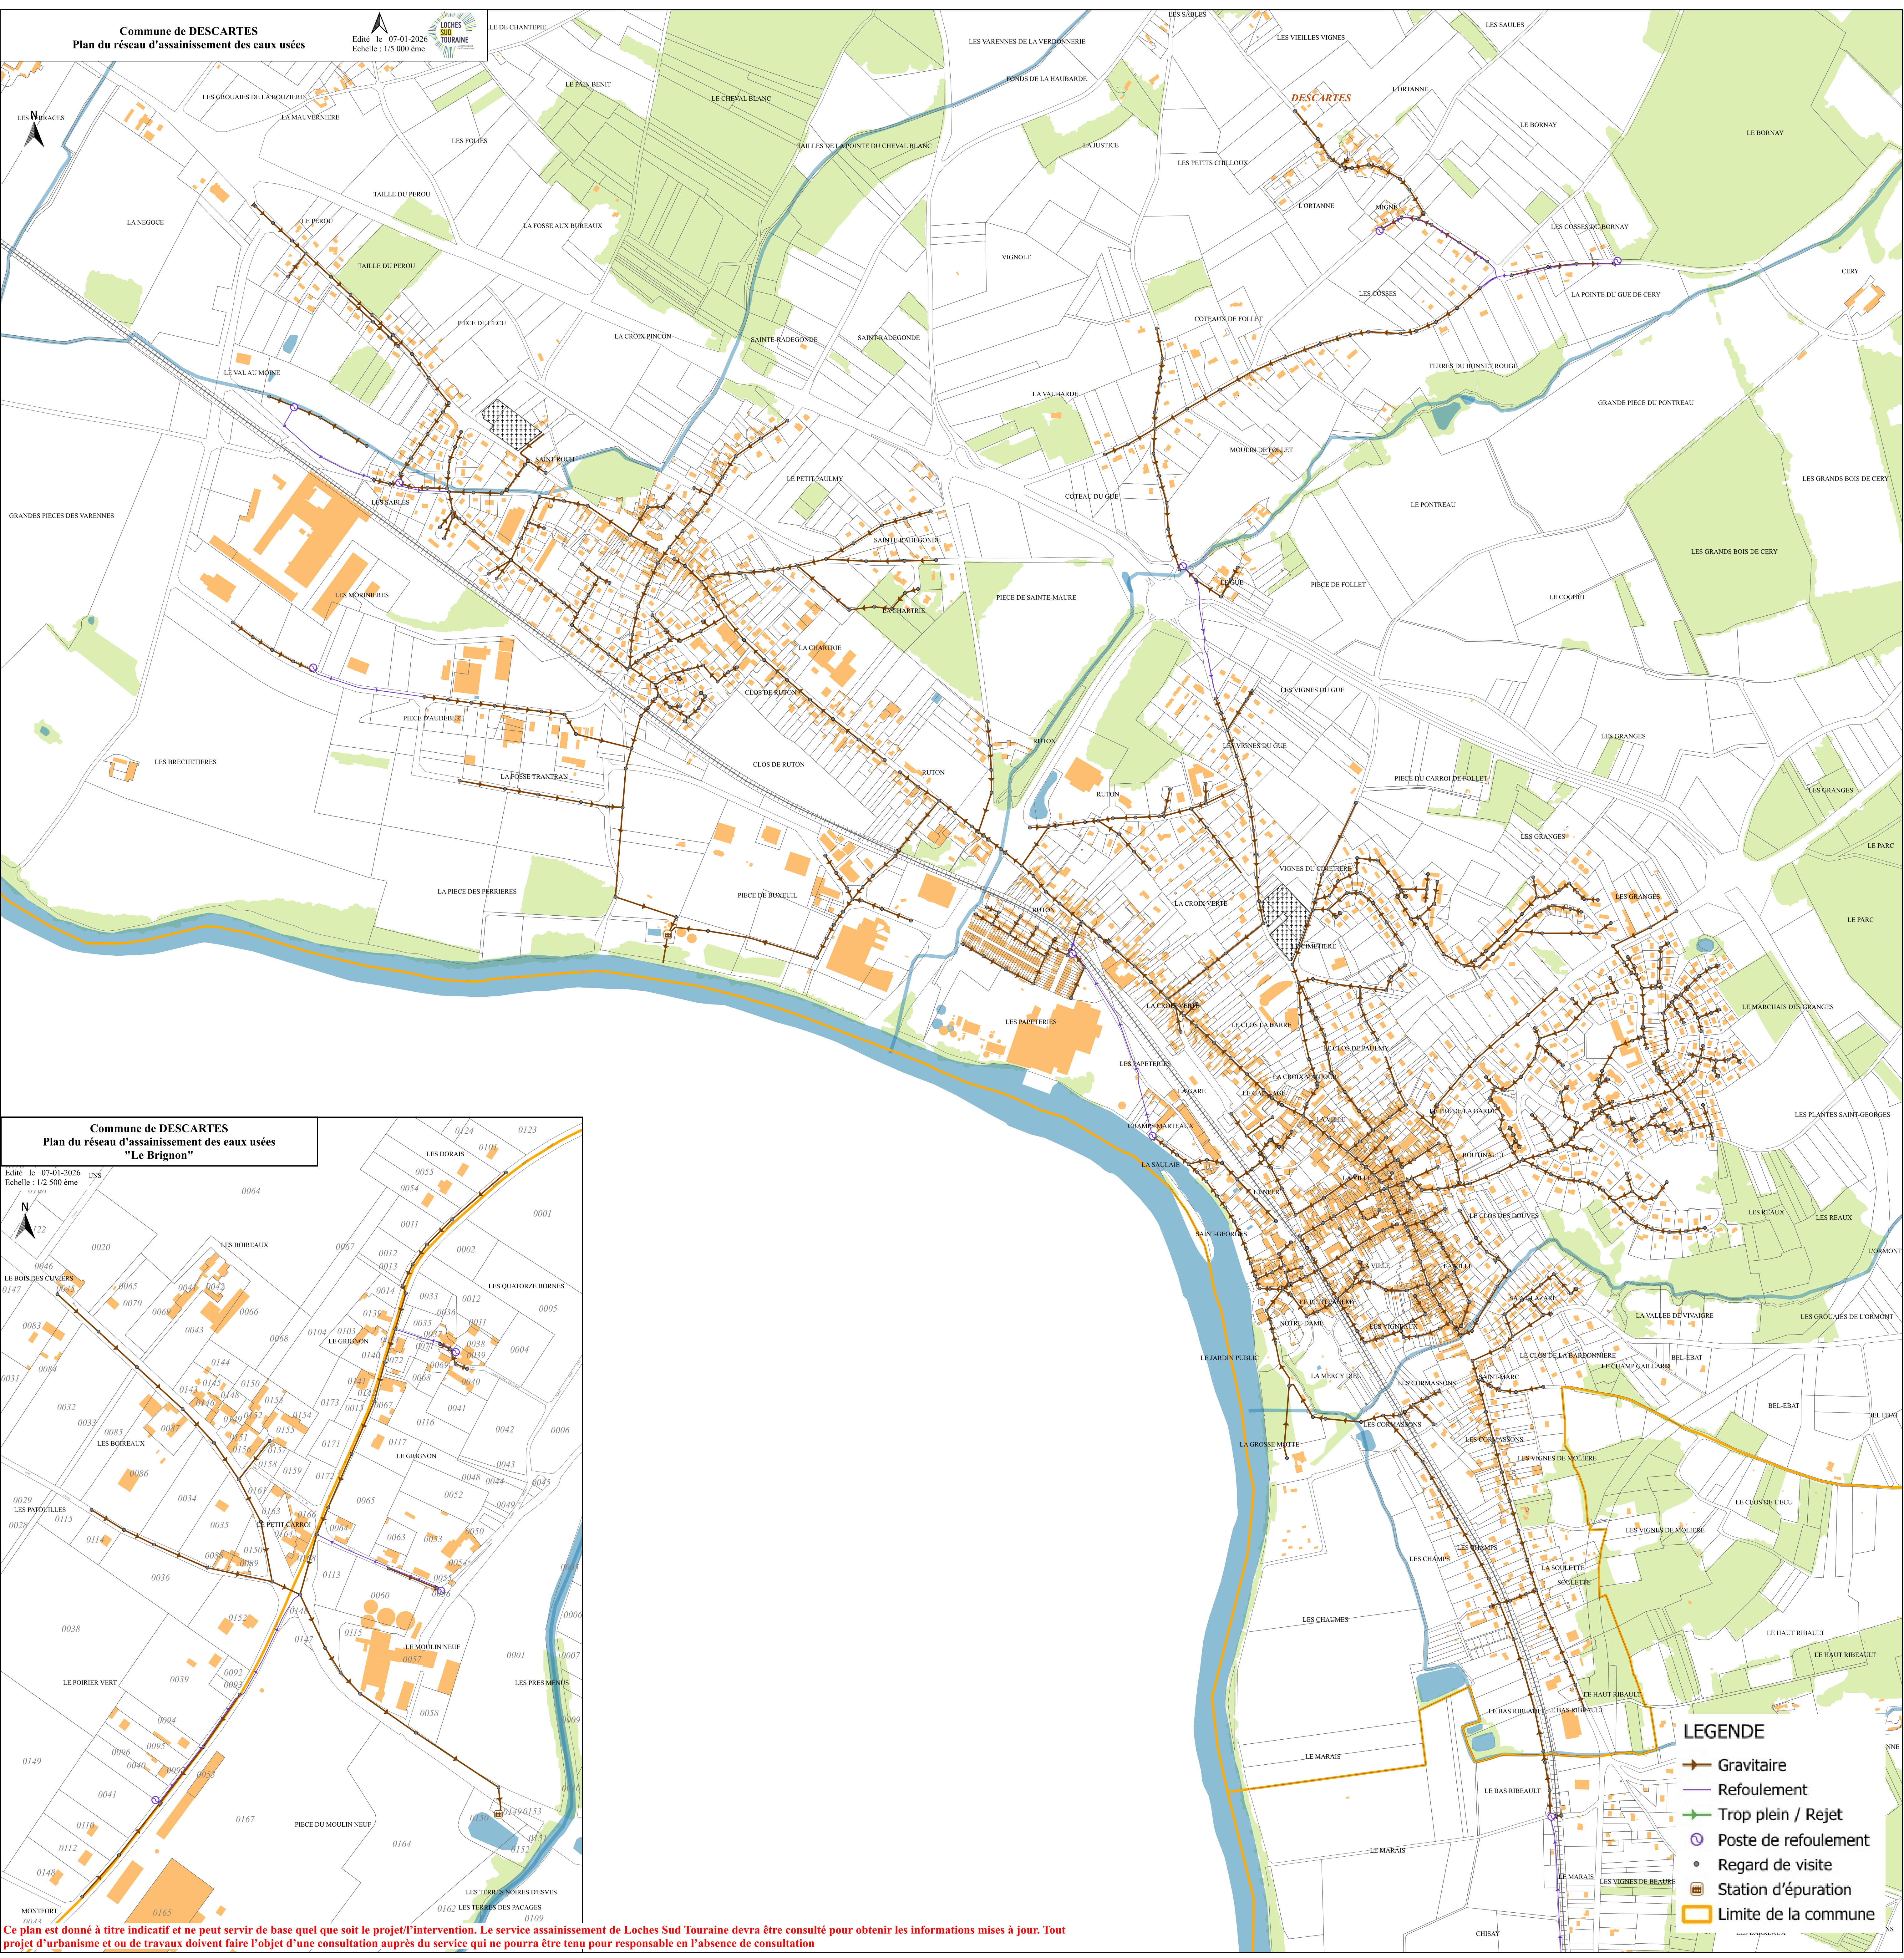

Ce plan est donné à titre indicatif et ne peut servir de base quel que soit le projet/l'intervention. Le service assainissement de Loches Sud Touraine devra être consulté pour obtenir les informations mises à jour. Tout projet d'urbanisme et ou de travaux doivent faire l'objet d'une consultation auprès du service qui ne pourra être tenu pour responsable en l'absence de consultation