


Plan établi par EDF-GDF SERVICES pour ses besoins,
toute reproduction totale ou partielle interdite
sans son autorisation.

EDF-GDF plan des réseaux électriques

Echelle: 1/2000 Nom: DESCAR14

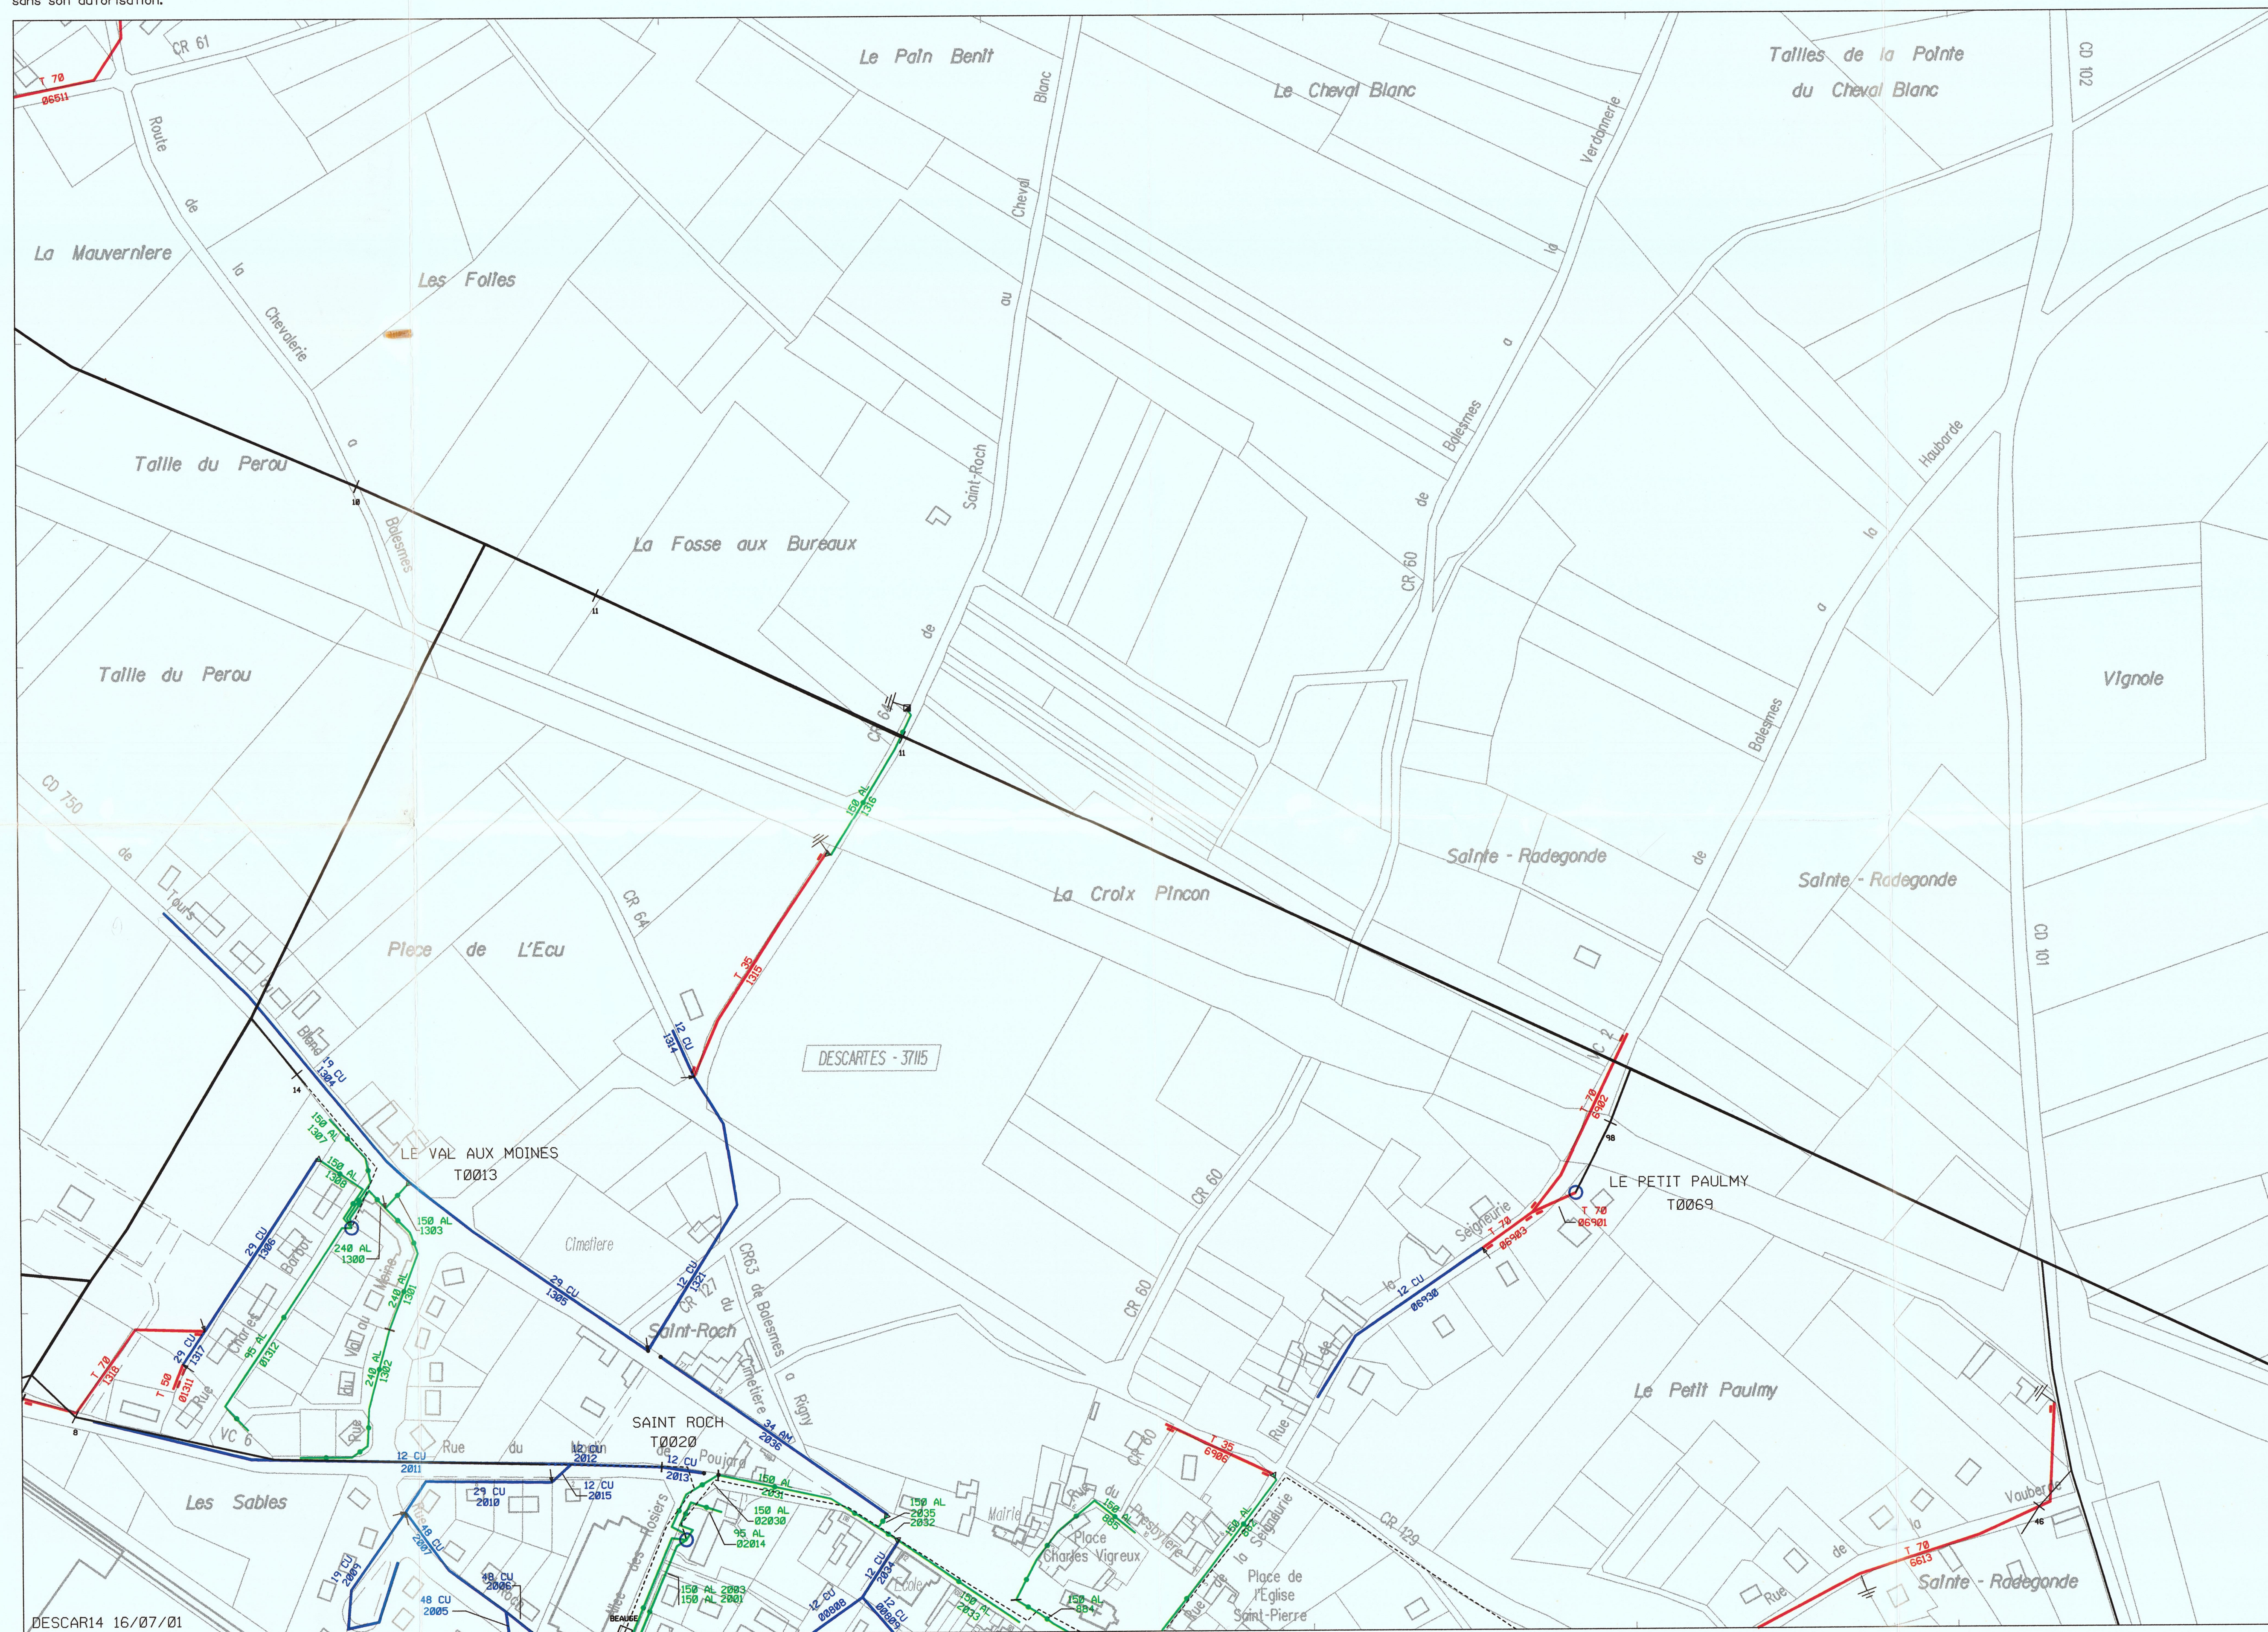

DESCAR14 16/07/01

Echelle: 1/2000 Date: 16/07/01
Nom: DESCAR14

Plan établi par EDF-GDF SERVICES pour ses besoins,
toute reproduction totale ou partielle interdite
sans son autorisation.

EDF-GDF plan des réseaux électriques


Echelle: 1/2000 Nom: NEUILL21



Echelle: 1/2000 Date: 16/07/01
Nom: NEUILL21

0 20.00 100.00 200.00 (m)


	Souterrain	Aérien	Aérien toradé	Postes HTA/BT
Réseau HTA	-----	—	—	Distribution HTA/BT
Réseau BT	—	—	—	Client
				Microcentrale

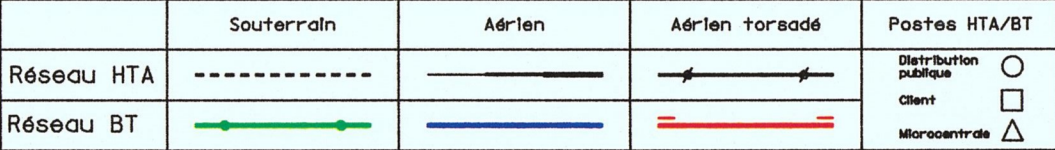

Plan établi par EDF-GDF SERVICES pour ses besoins,
toute reproduction totale ou partielle interdite
sans son autorisation.


EDF-GDF plan des réseaux électriques

Echelle: 1/2000 Nom: DESCAR19

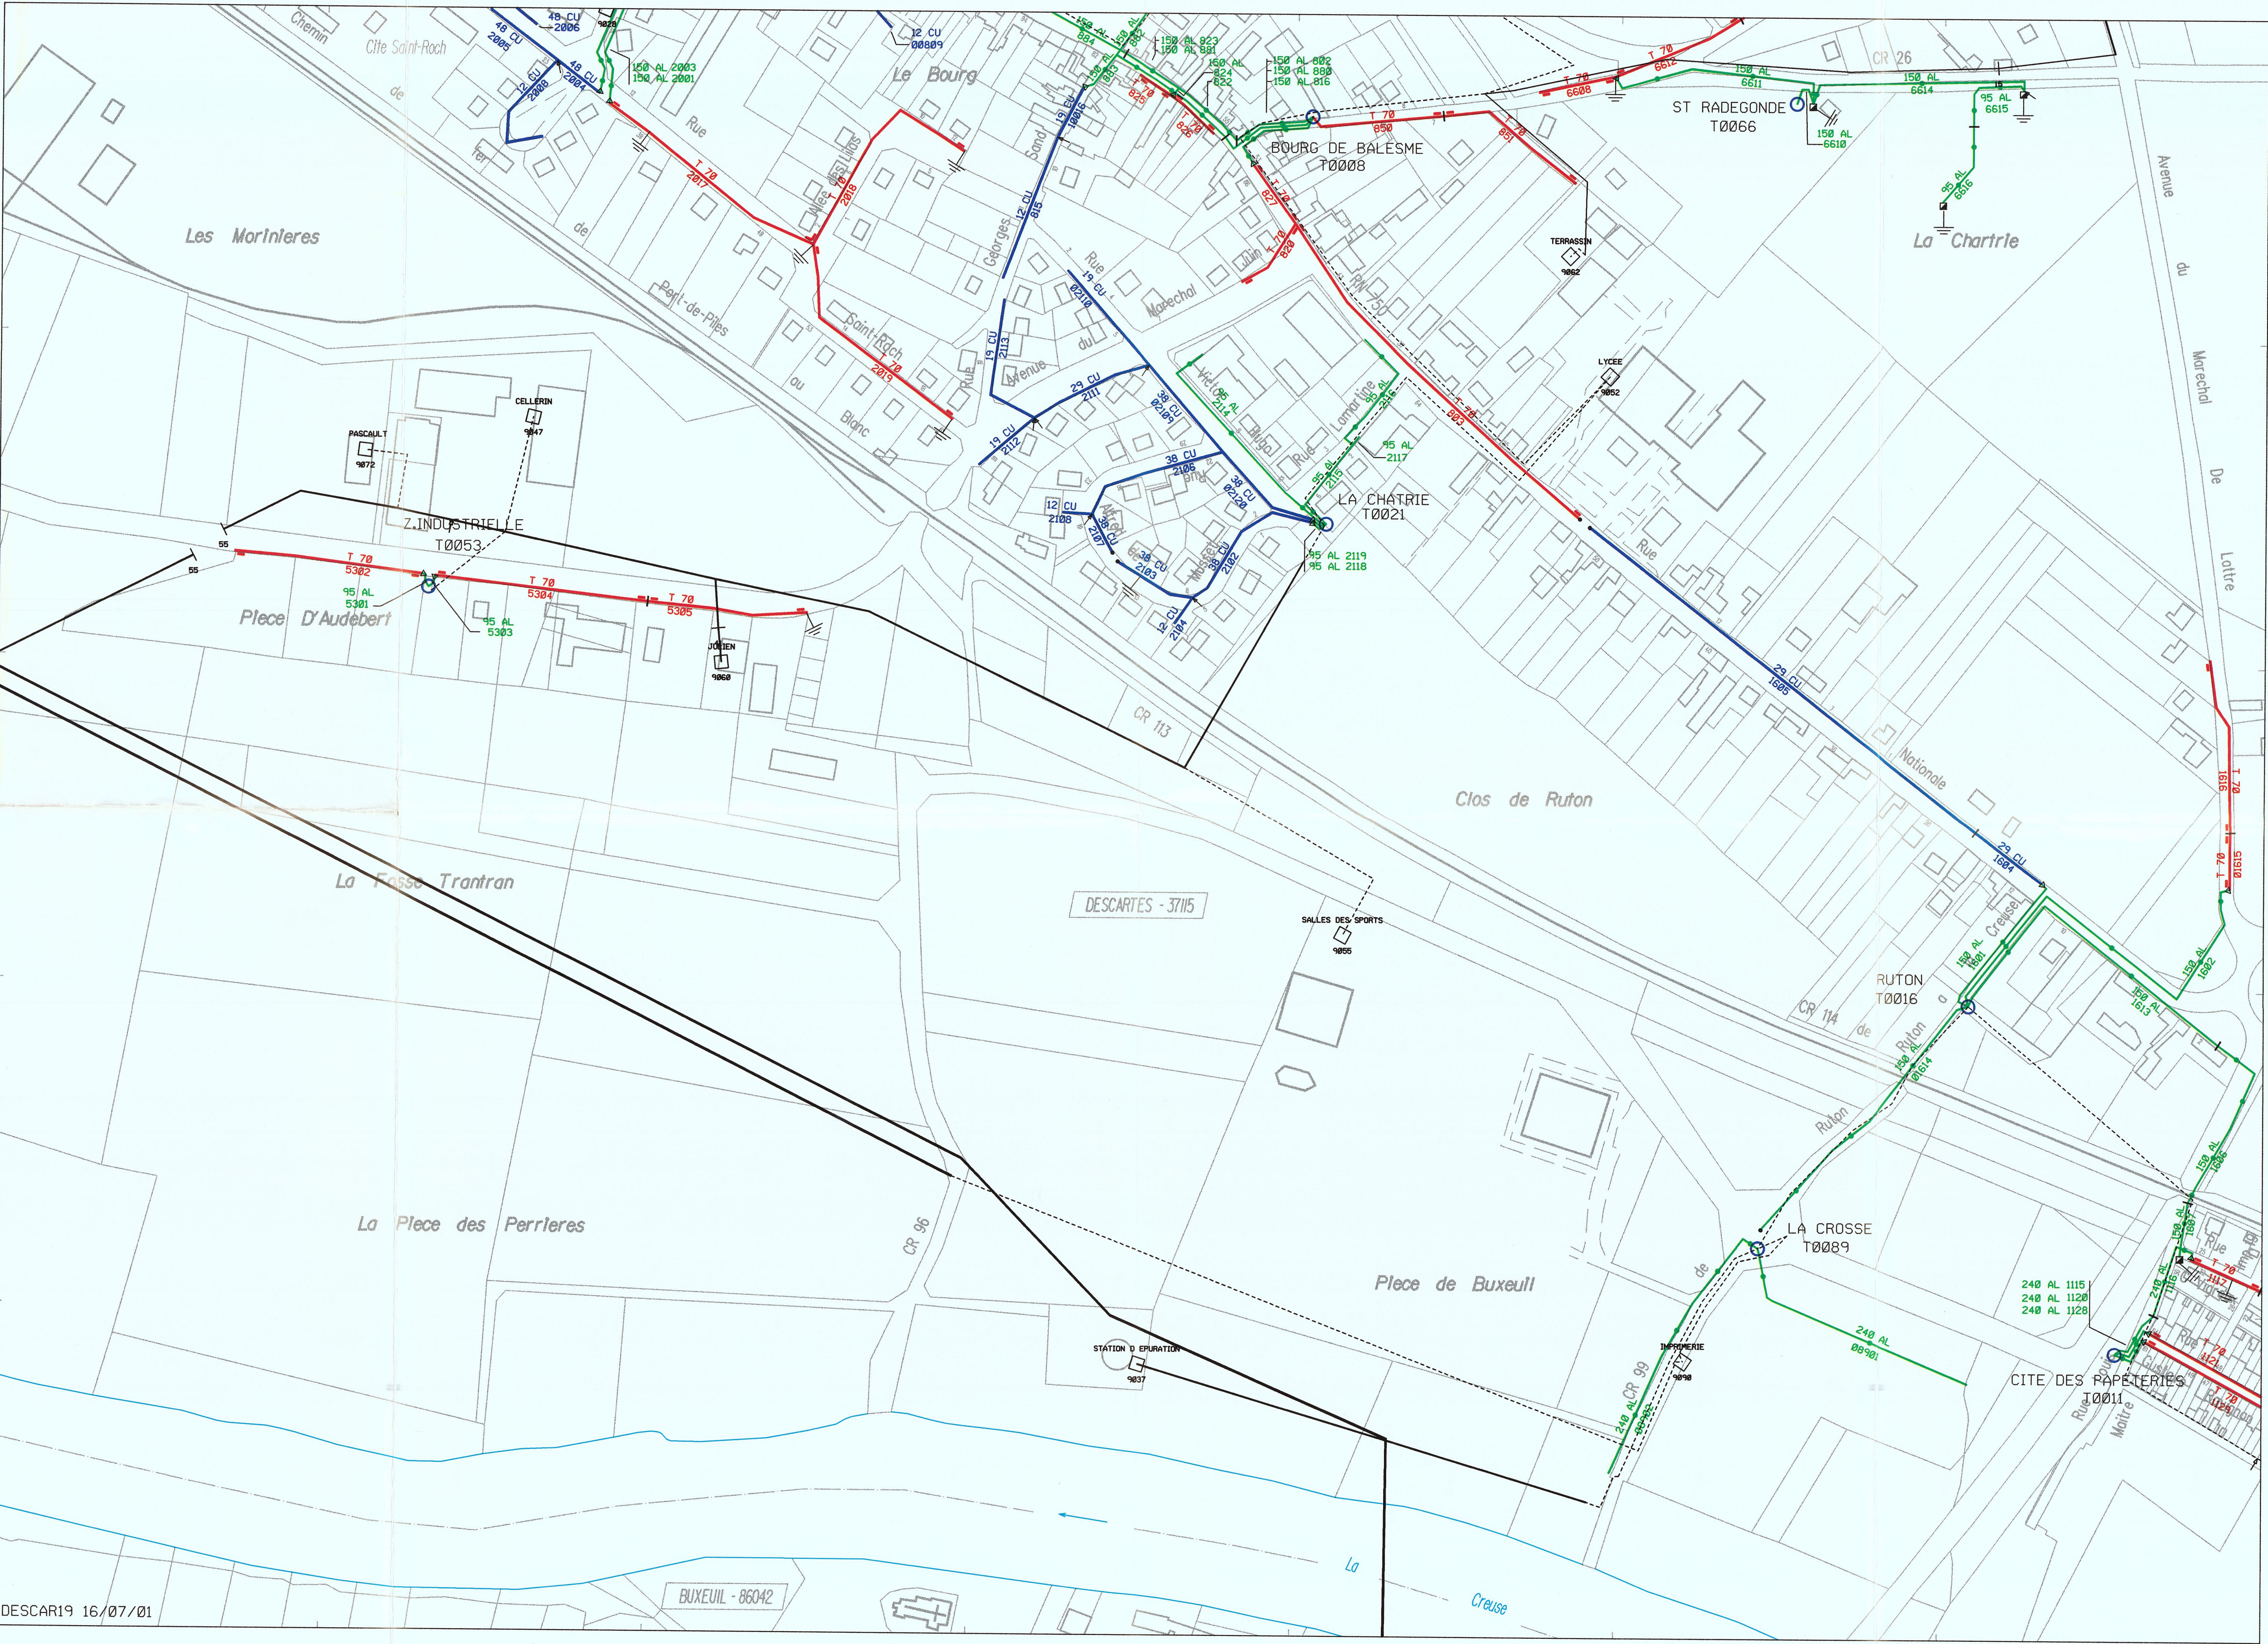

DESCAR19 16/07/01

Echelle: 1/2000 Date: 16/07/01
Nom: DESCAR19

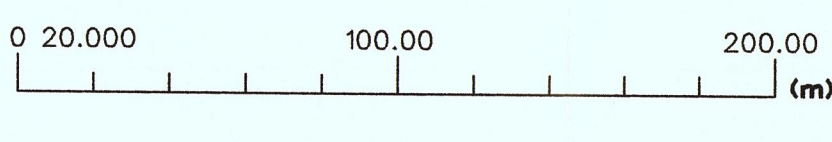


	Souterrain	Aérien	Aérien torseadé	Postes HTA/ST
Réseau HTA	---	—	—	○
Réseau BT	—	—	—	□
				△

Plan établi par EDF-GDF SERVICES pour ses besoins,
toute reproduction totale ou partielle interdite
sans son autorisation.

EDF-GDF plan des réseaux électriques

Echelle: 1/2000 Nom: STREMY05

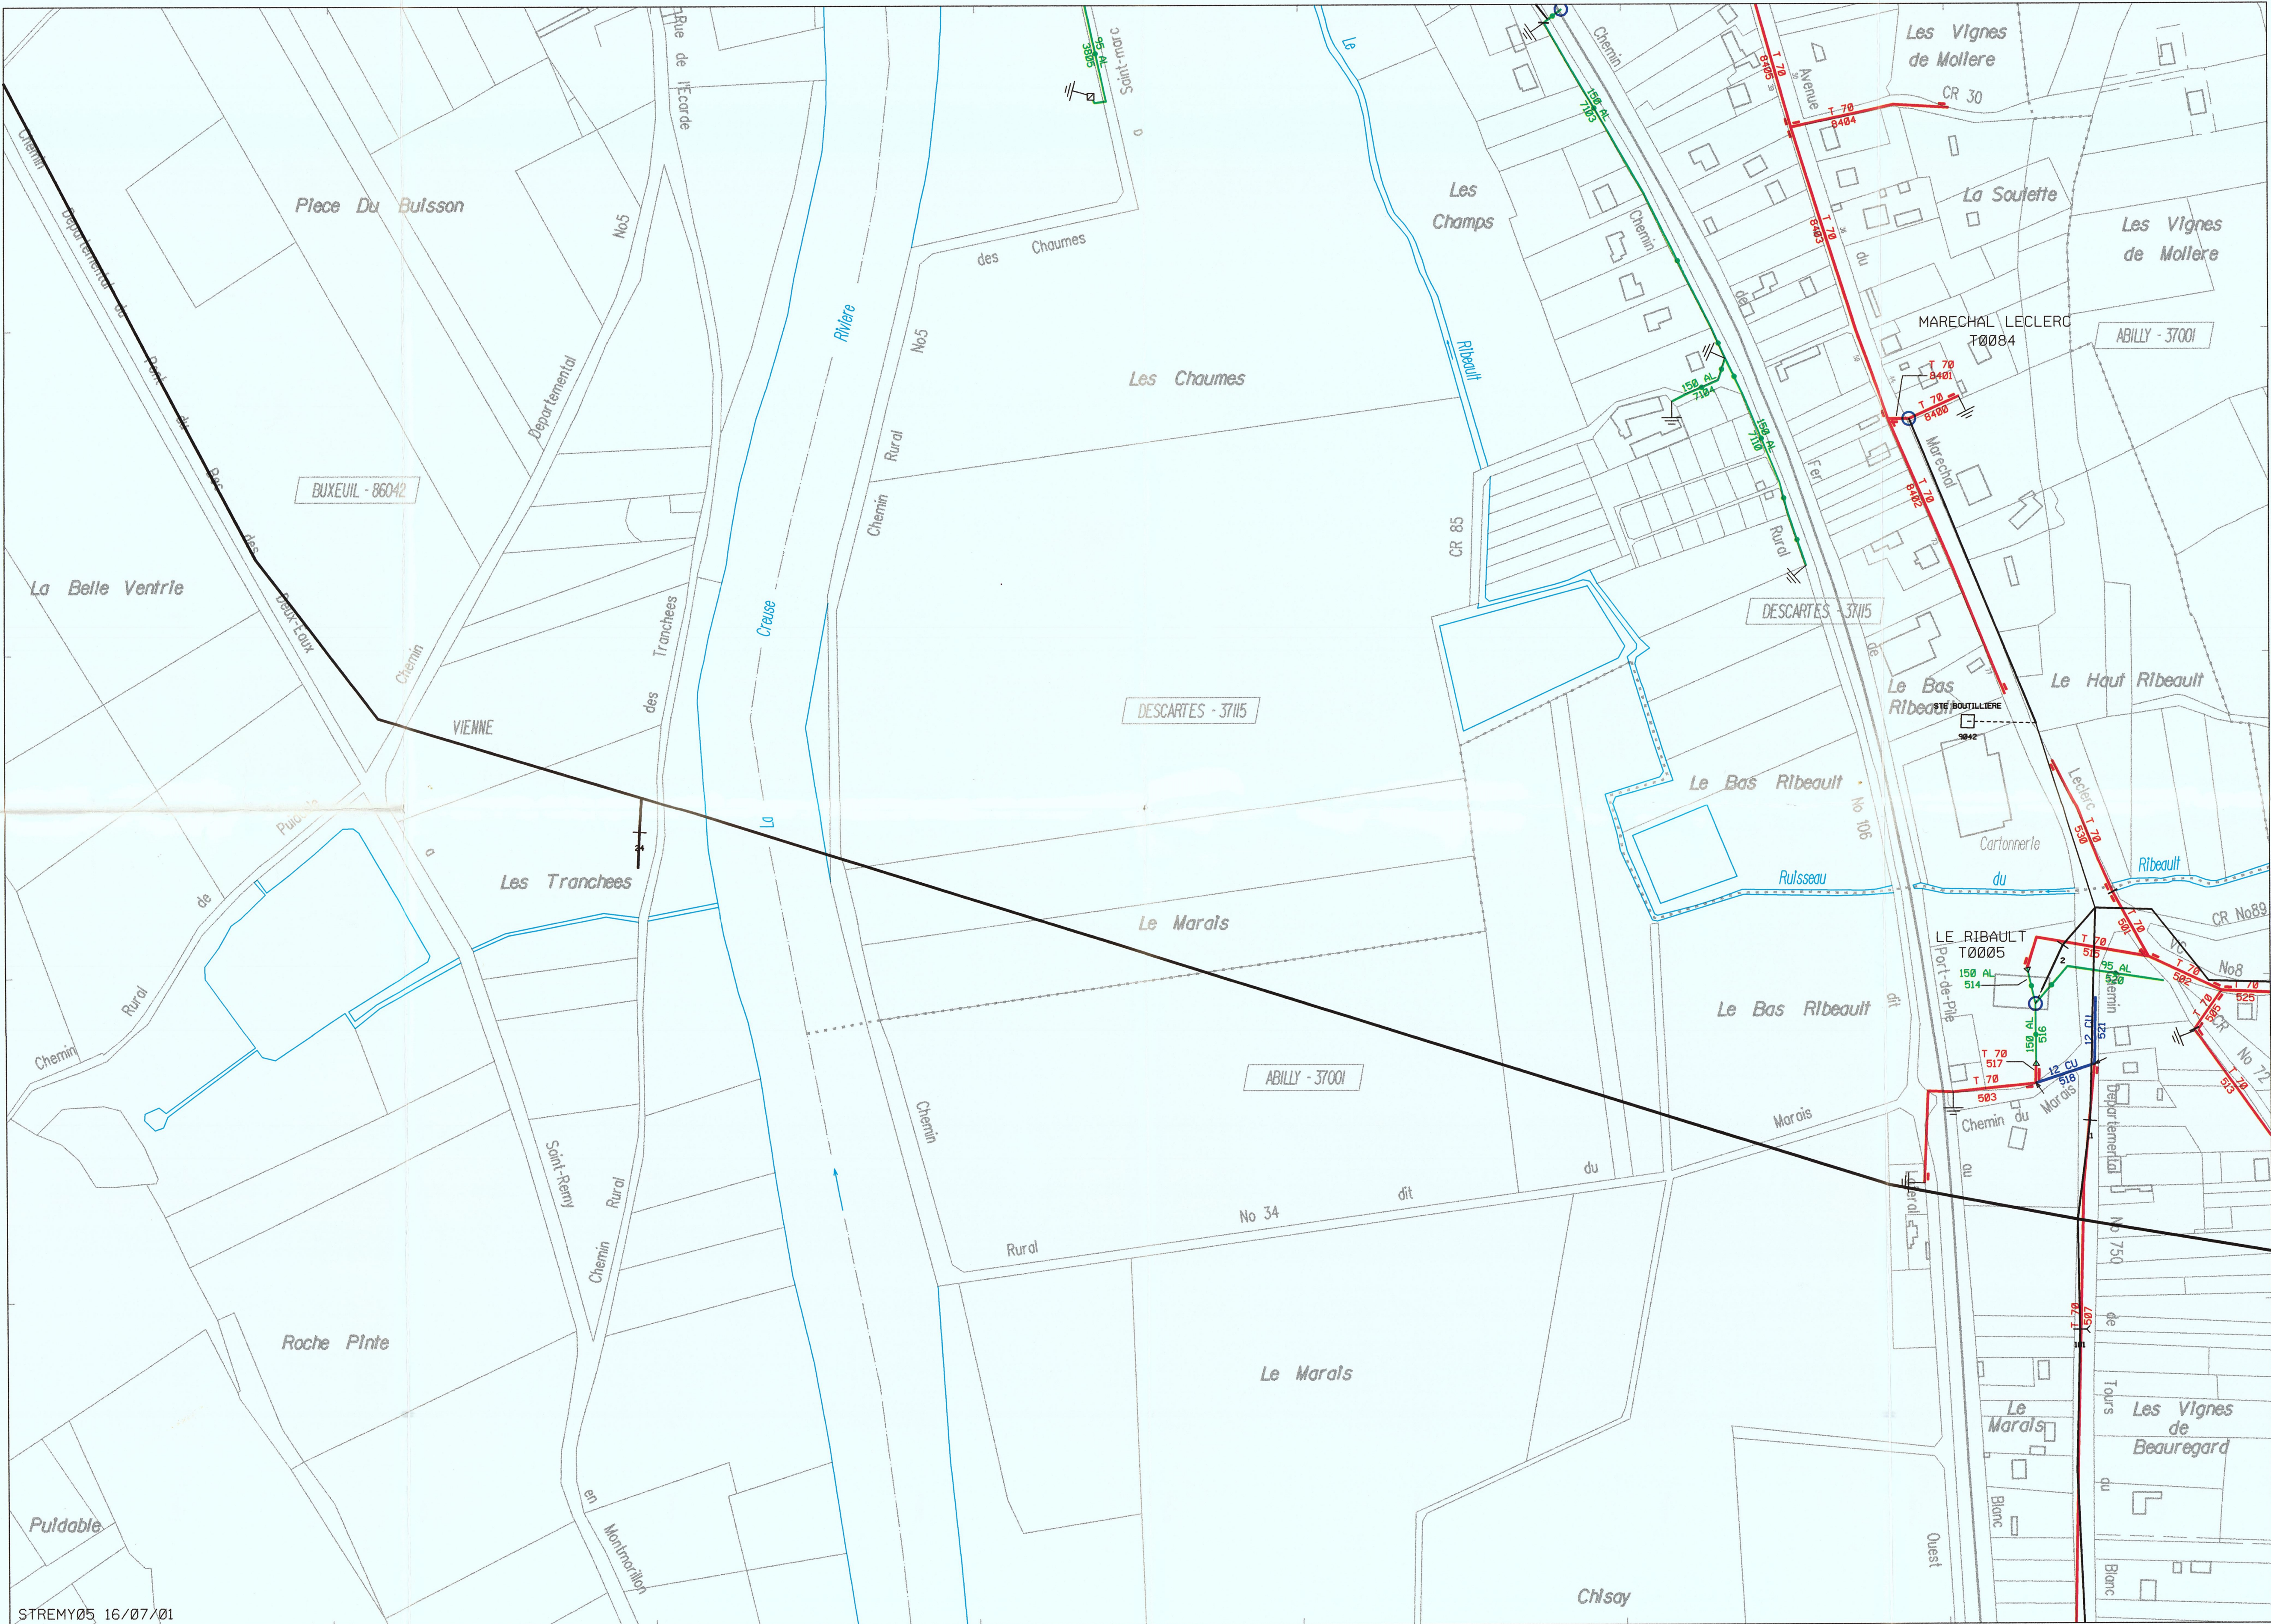

STREMY05 16/07/01

Echelle: 1/2000 Date: 16/07/01
Nom: STREMY05




0 20.00 100.00 200.00 (m)

	Souterrain	Aérien	Aérien torseadé	Postes HTA/BT
Réseau HTA	-----	—	—	Distribution HTA/BT
Réseau BT	—	—	—	Client
				Marsouin

Plan établi par EDF-GDF SERVICES pour ses besoins,
toute reproduction totale ou partielle interdite
sans son autorisation.

EDF-GDF plan des réseaux électriques

Echelle: 1/2000 Nom: DESCAR20

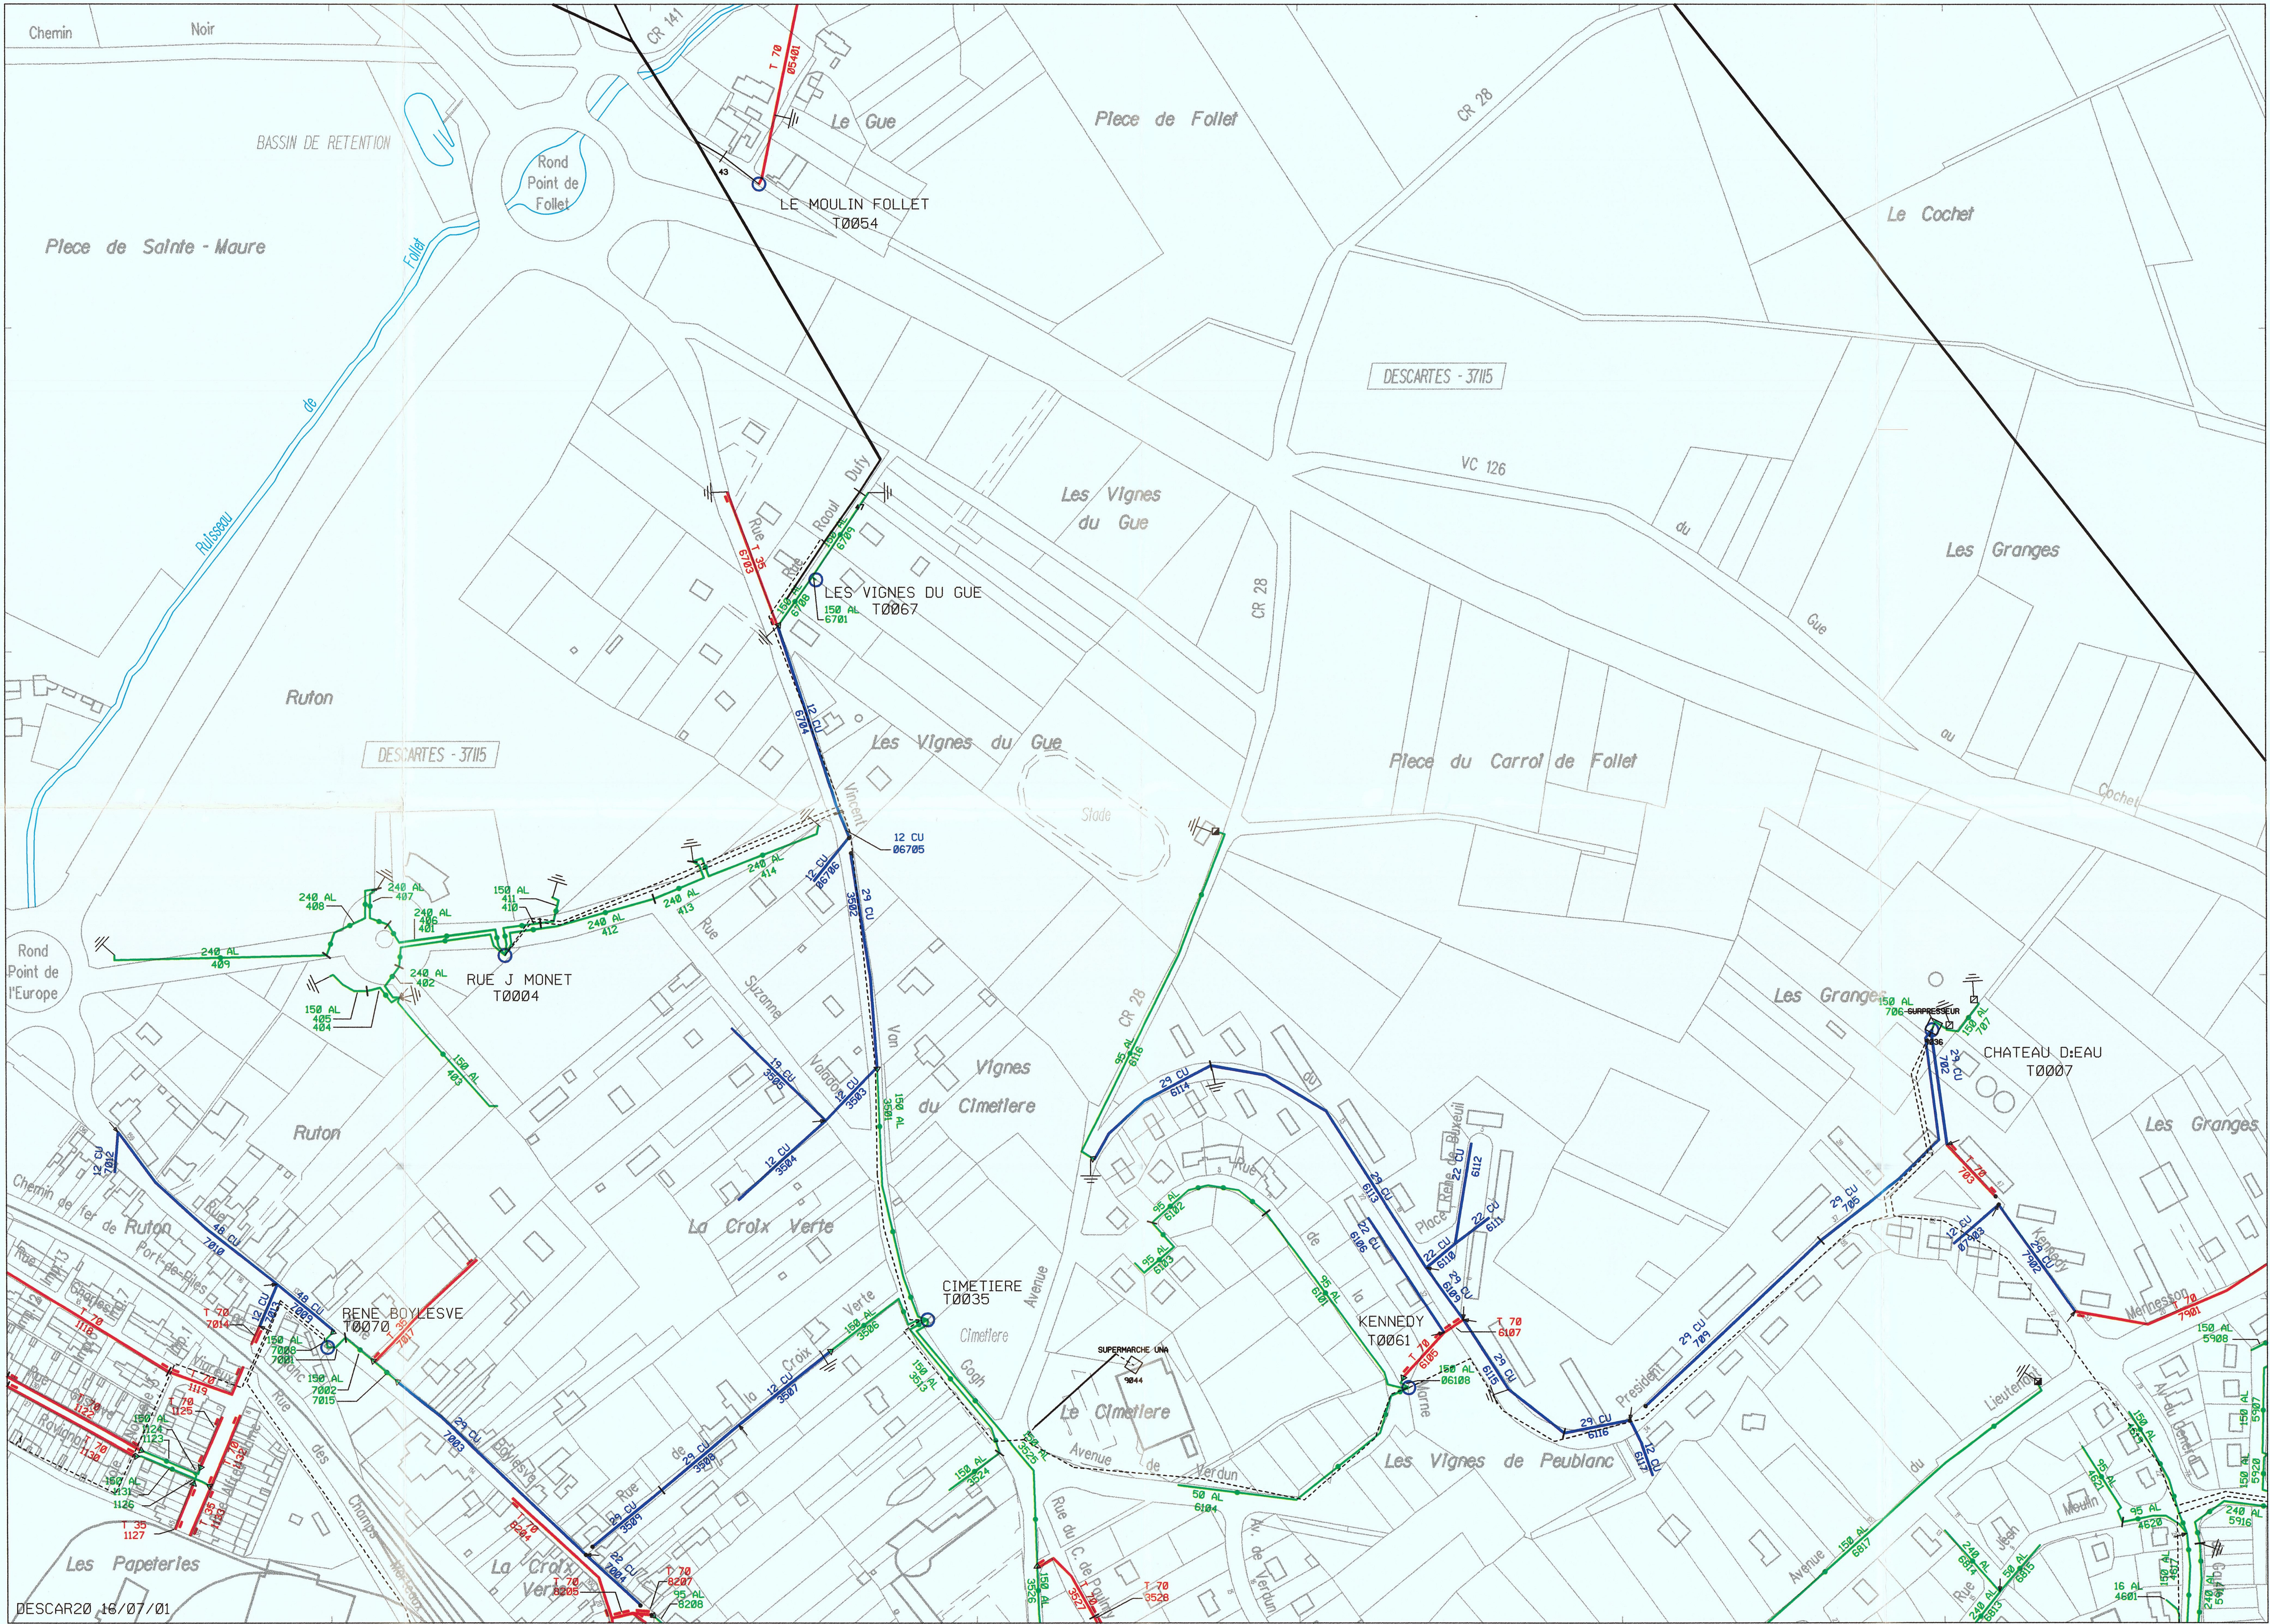

Echelle: 1/2000 Date: 16/07/01
Nom: DESCAR20



	Souterrain	Aérien	Aérien torcadé	Postes HTA/BT
Réseau HTA	-----	=====	=====	○
Réseau BT	-----	=====	=====	□

EDF-GDF plan des réseaux électriques

